

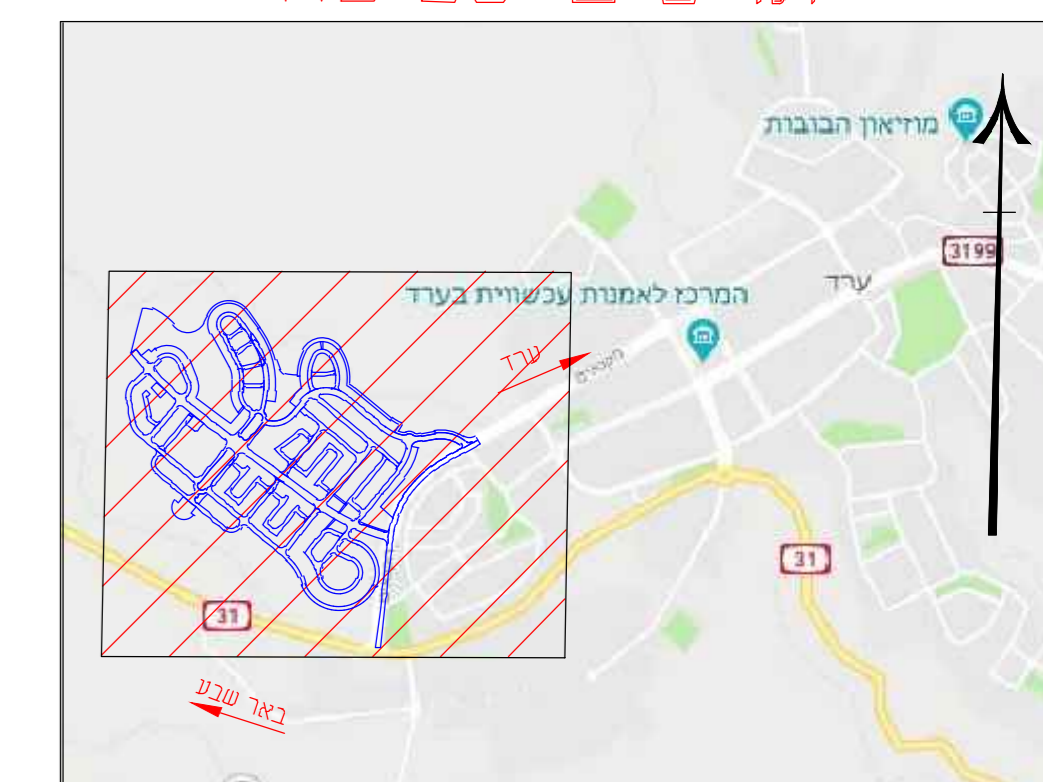


תרשים סביבה

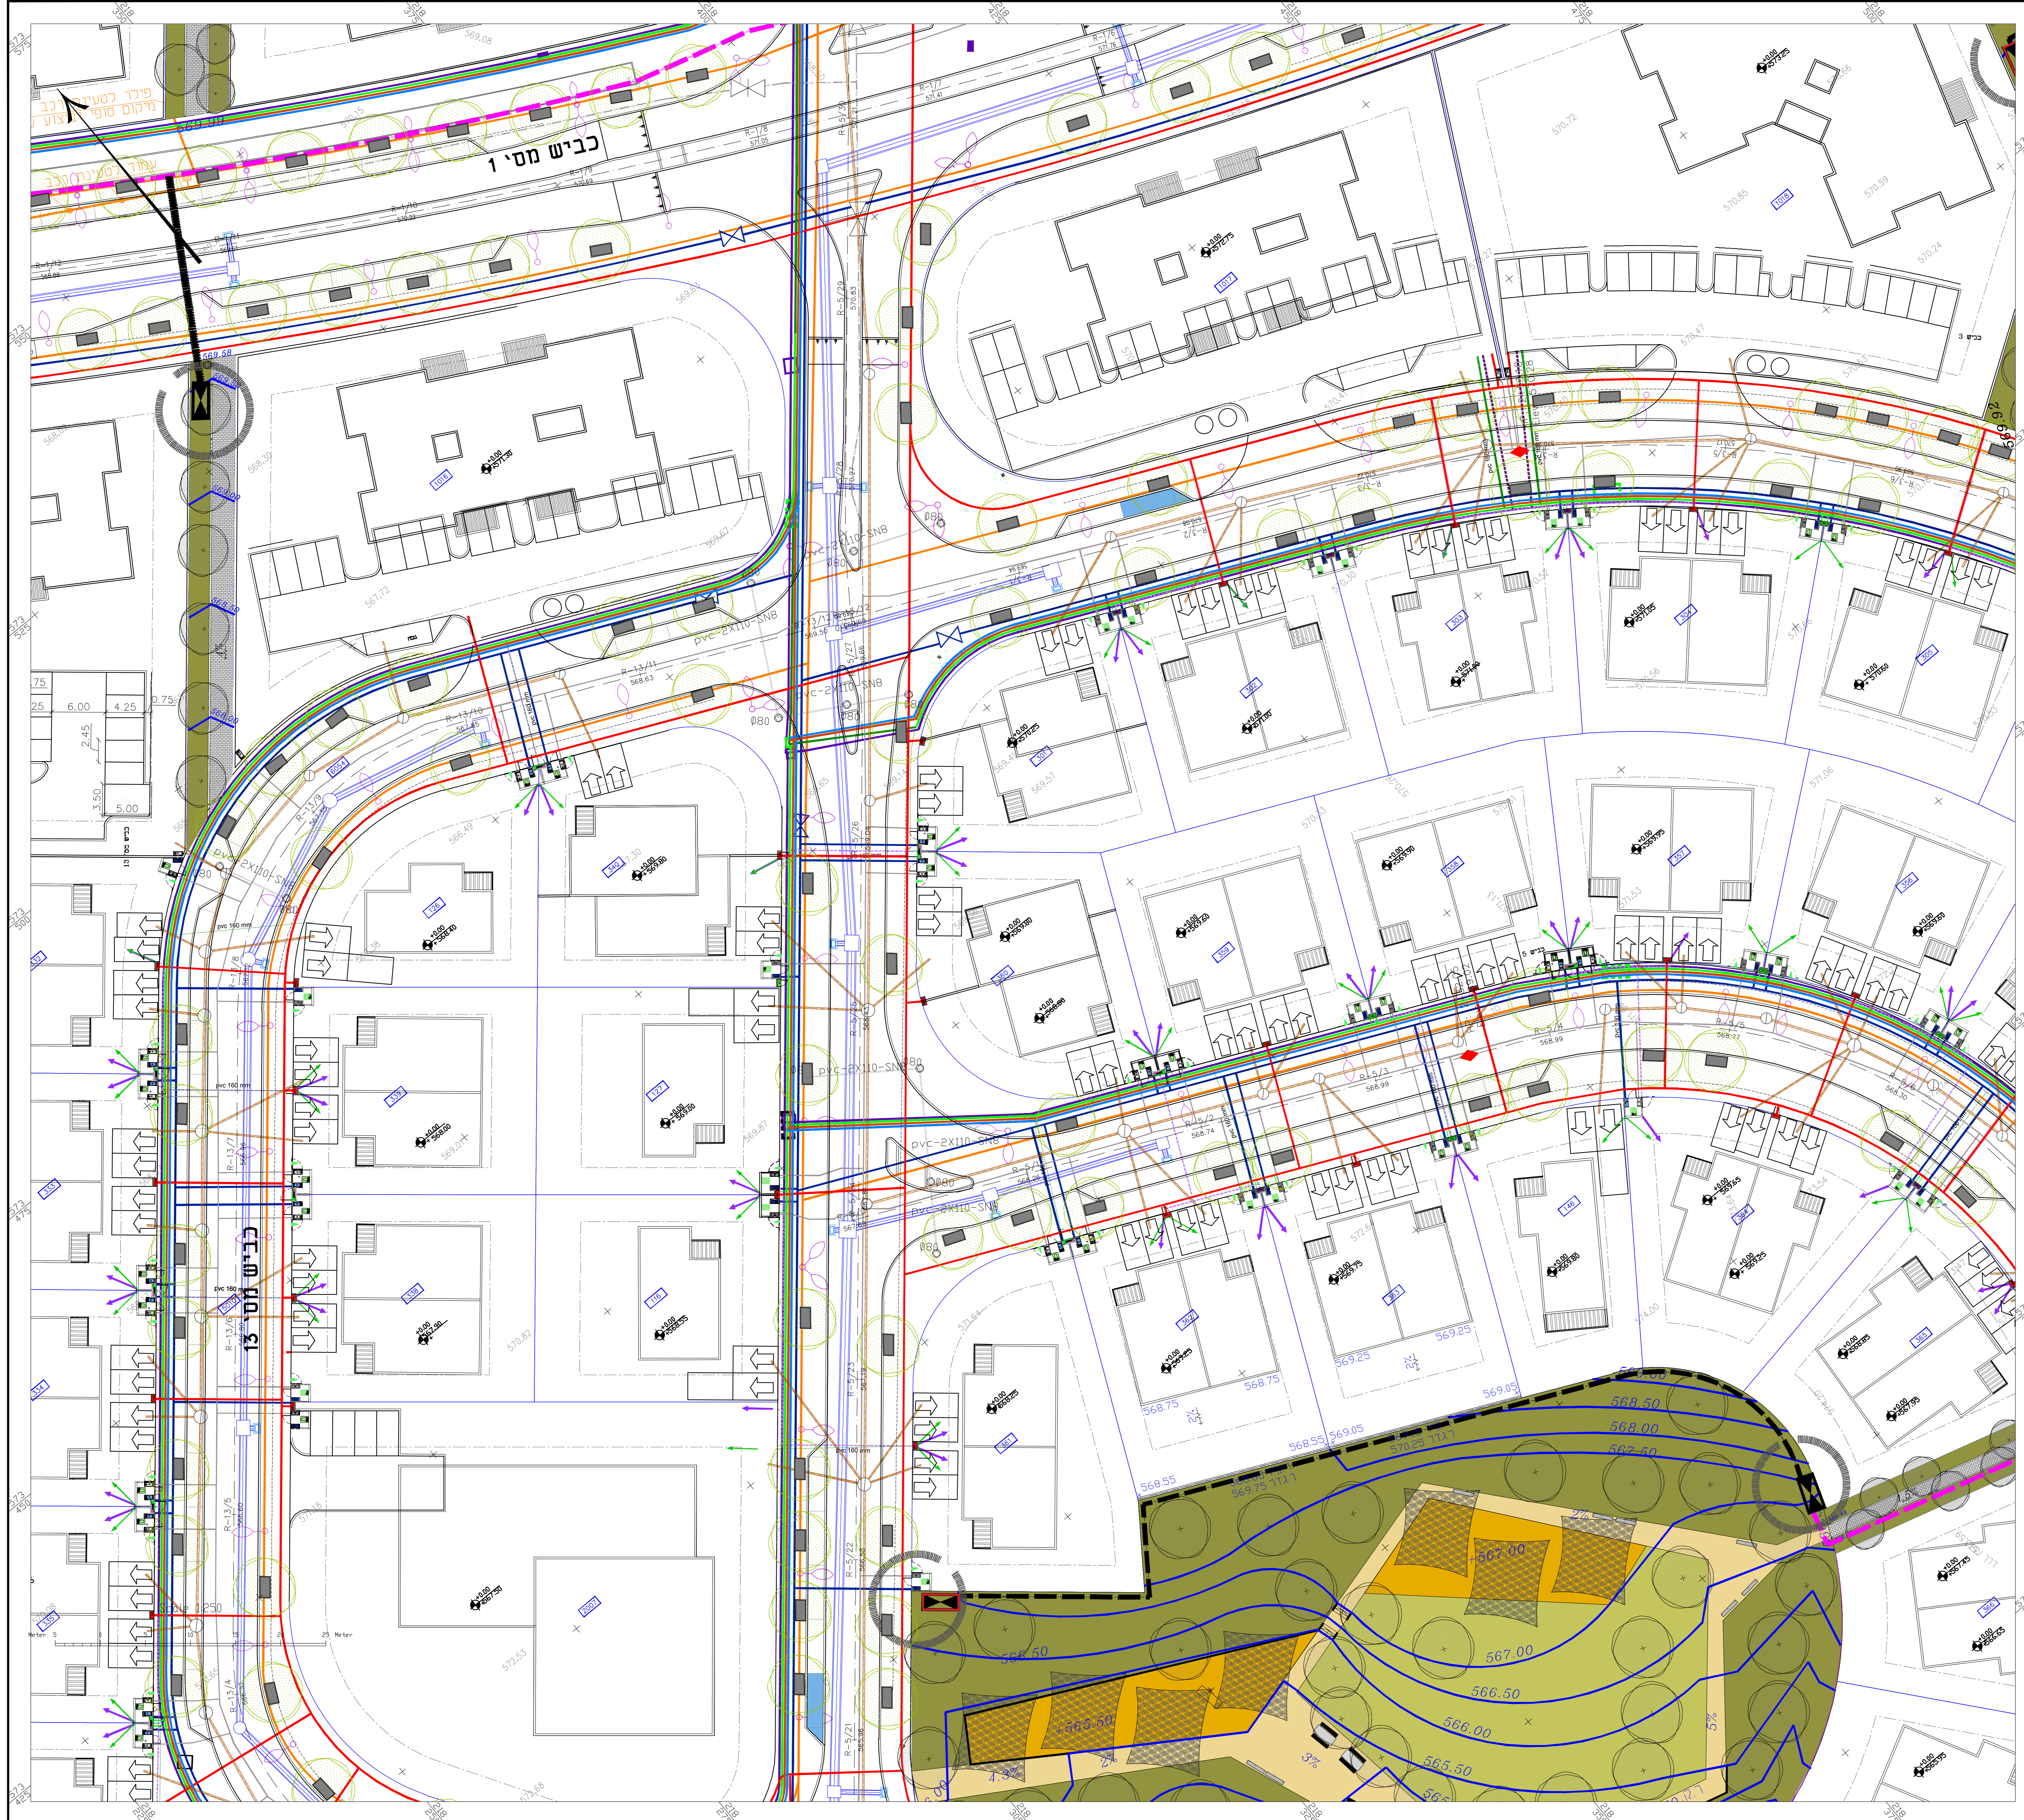

מפתח גליונות

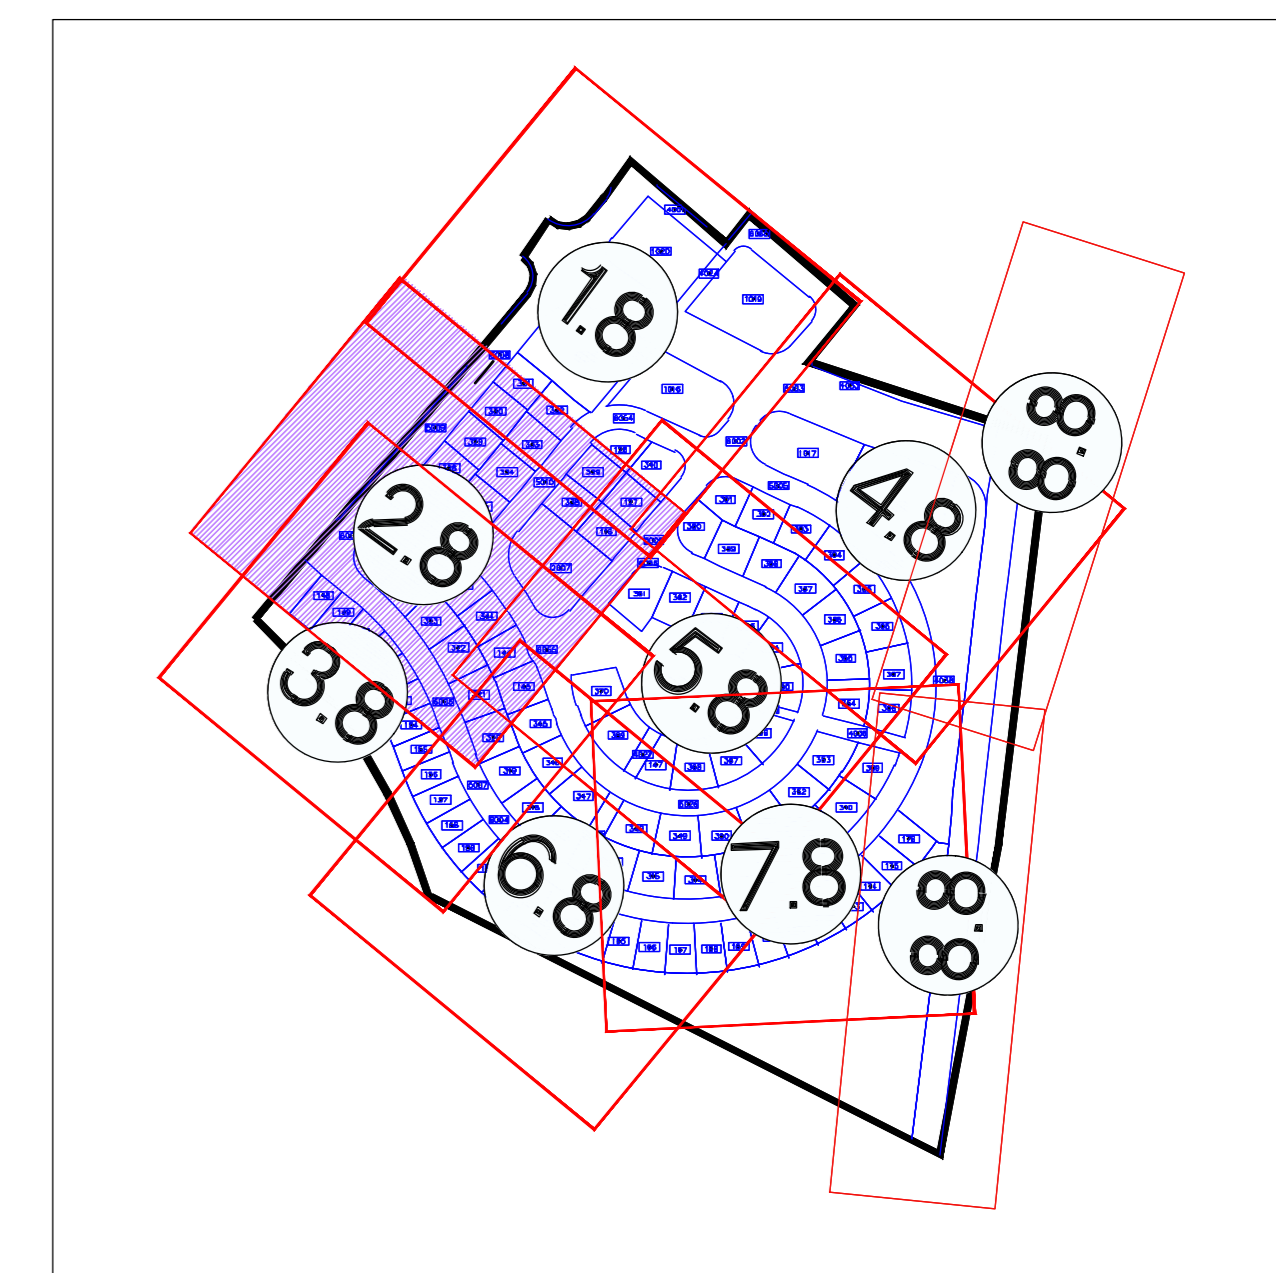

מקרא

	גבול תב"ע
	גבול מתחם 1
	גבולות מגרש
	מס' חתך
	קו ציר
	גובה חתך
	הוט קיים
	הוט קו משני
	פרט קו ראשי
	חוטב
	סלקום
	בזק
	בזק קו משני
	תאורה
	גז
	חשבול
	מים
	ניקוז
	ביוב
	ביוב קיים
	קו מקורות
	כניסה ויציאת הולכי רגל
	אשפה סמוכה
	כניסה ויציאת רכב

10	
09	
08	
07	
06	
05	
04	
03	
02	13/06/21
01	24/05/21
	מאות השינוי
	תאריך

פרטי הפרויקט

מומין:	ניהול ערך
חברה מנהלת וניהול הפרויקט:	גנדיש והנדסה וניהול
אדריכל בינוי:	UDICAMIL Udi Camil Architects
מתכנן ראשי:	דור הנדסה בע"מ
שם הפרויקט:	רובע 12 ערד
גוש:	100252/1, 38685-38715
חלקות:	

סטטוס הפרויקט

פ"ע	שליב תכנון	מוקדם	מוקדם	מוקדם	מוקדם
כיווץ	כיווץ	כיווץ	כיווץ	כיווץ	כיווץ
○	○	○	○	○	○

פרטי גליון

שם תוכנית:	תאום מערכות מכרז 1
מספר גליון:	2714/1-30(1)-250-2.8
קנה"מ:	1:250

מסרת התוכנית

לעיון	לאשר	למכרז	לביצוע
○	○	○	○

פרטי המחזור

מחזור	תאריך	מחזור	תאריך
מחזור	24/05/21	מחזור	13/06/21
מחזור	13/06/21	מחזור	13/06/21

מנהל ראשי - אלכס רבין

דור הנדסה בע"מ

ניהול תכנון
תאום מערכות
מכרז 1

רח' ההשקנים 100, ת"ד 52562
תל אביב 6713317
072-212-1101
077-212-1105
www.drh-eng.com
data@drh-eng.com

מחזור זה נעשה תחת בקרה של משרכת ניהול איכות העומדת בדרישות ת"מ 205 וסו 150 שאושרה על ידי מדי בתעודה מס' 9694

הקשר לאישורים, הערות וחתימות:

שם	תפקיד	תאריך	חתימת וחותמת

מיום כביש-ביוב תוכנן על ידי התאגיד
גז-תוכנן על ידי גנב 12