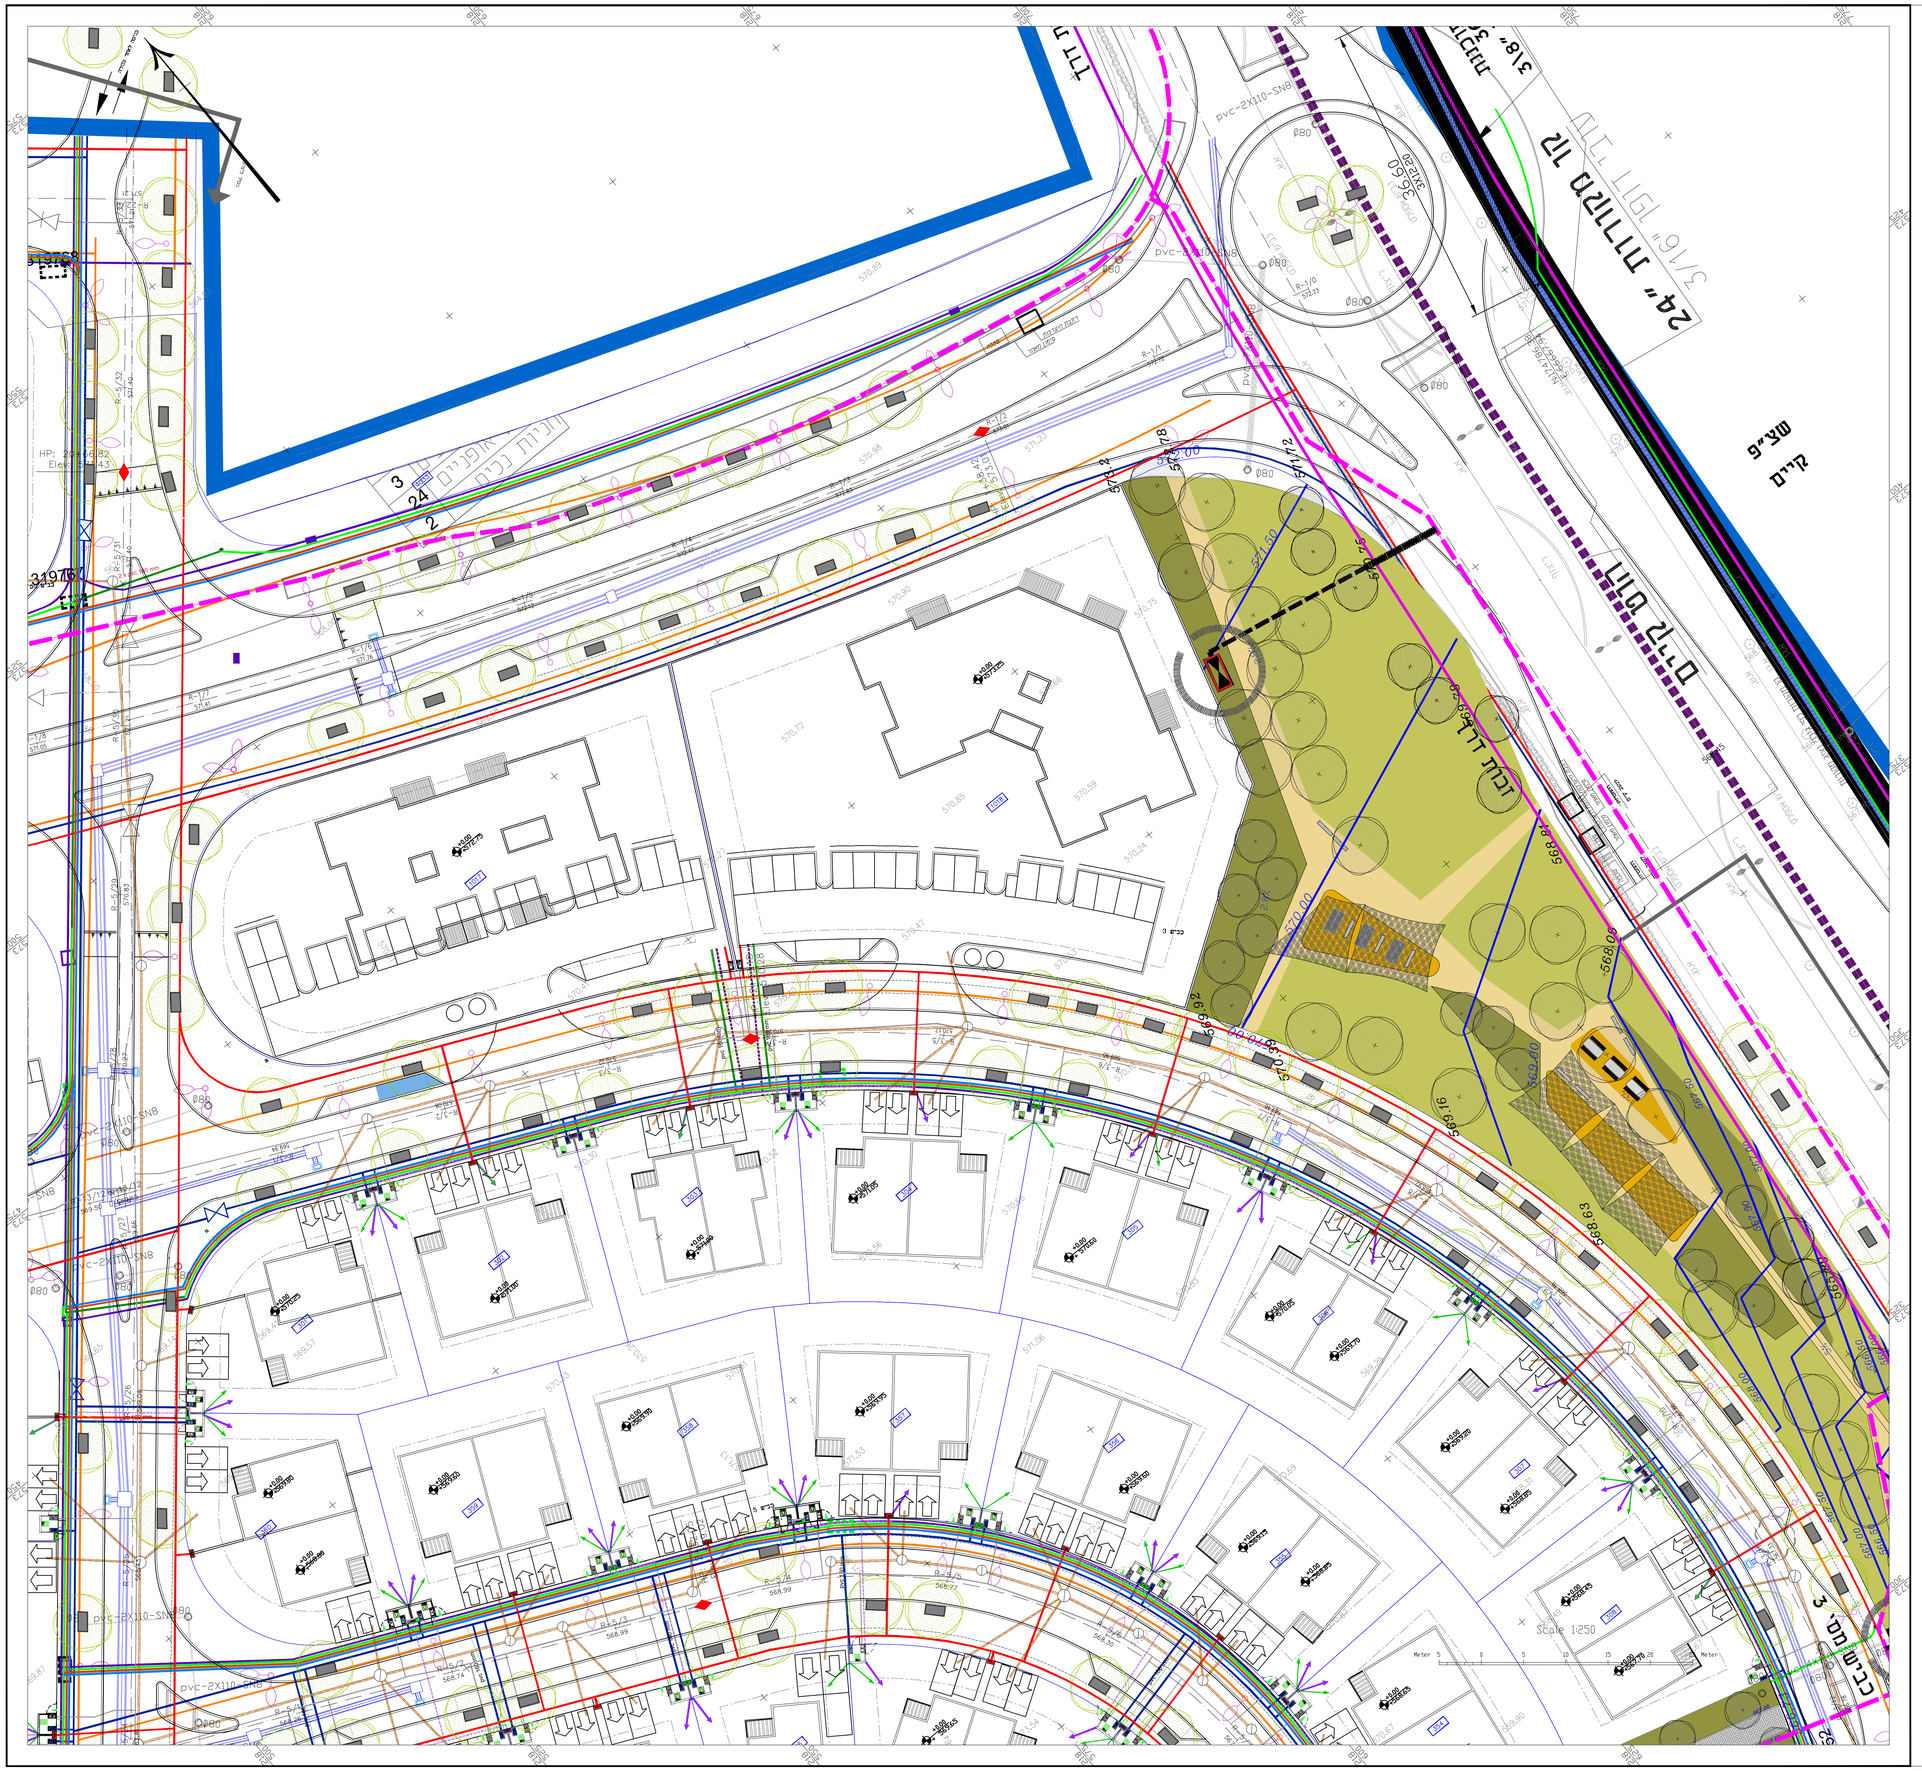

תרשים סביבה

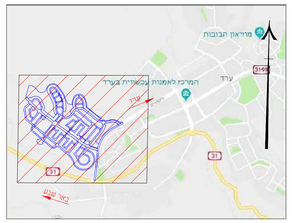

מפתח גליונות

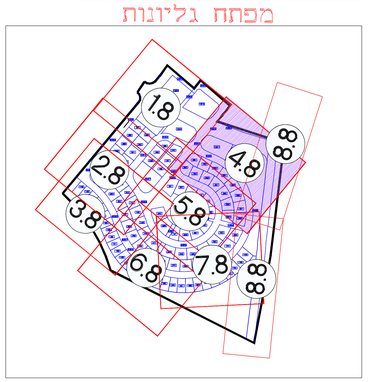

מקרא

- גבול תב"ע
- גבול מתחם 1
- גבולות מגרש
- מס' חלקה — R-26/3
- קו ציר — 558.68
- גובה חלקה
- הוט קיים
- הוט קו משני
- הוט קו ראשי
- פרטנר
- סלקום
- בזק
- בזק קו משני
- תאורה
- גז
- חשמל
- מים
- ניקוז
- ביוב
- ביוב קיים
- קו מקורות
- כניסה ויציאת הולכי רגל
- אשפה טמונה
- כניסה ויציאת רכב

מקום לאישורים, הערות והתייחסות:

שם ארגון	תפקיד	תאריך	אחוזת הזמנה

מים+ביוב-תוכנן על ידי התאגיד
גז-תוכנן על ידי נגב גז

מהדורה	תאריך:	מהות השינוי
10		
09		
08		
07		
06		
05		
04		
03		
02	13/06/21	עודכנו חוכים
01	24/05/21	עודכנו קו גז והשקייה בהתאם לקובצים שהתקבלו

שינויים

פרטי הפרויקט

מזמין:	עיריית ערד
חברה מנהלת וניהול הפרויקט:	גדיש הנדסה וניהול
אדריכל בינוי:	Udi Carmil Architects
מתכנן ראשי:	דרך הנדסה בע"מ
שם הפרויקט:	רובע 12 ערד
גוש:	38685-38715, 100252/1
חלקות:	

סמסמו הפרויקט

שלבי תכנון				פ"ע
ראשוני	מוקדם	סופי	מפורט	ביצוע
○	○	○	●	○

פרטי גליון

שם תוכנית:	תאום מערכות מכרז 1
מספר גליון	2714/1-30(1)-250-4.8
קנ"מ	1:250

מסרת התוכנית

לעיון	לאישור	למכרז	לביצוע
○	○	●	○

פרטי המהדורה

מהדורה	תאריך	תכנון	ביקורת מקצועית
00	24/03/21	אורון	צביקה
02	13/06/21	אורון	צביקה

מהנדס ראשי - אלכס רבין

מתכנן:

דרך הנדסה בע"מ

ניהול תכנון
תכנון תשתיות כבישים תנועה

כתובת:	רח' החשמונאים 100, תל אביב 67139
טלפון:	077-212-1101
פקס:	077-212-1105
אינטרנט:	www.drh-eng.com
דוא"ל:	data@drh-eng.com

תכנון זה נעשה תחת בקרה
שב"מ ערכת ניהול איכות העמדת
בדרישות תי' 9001 ISO 2015 שאושרה
על ידי מת"י בתעודה מס' 96940