

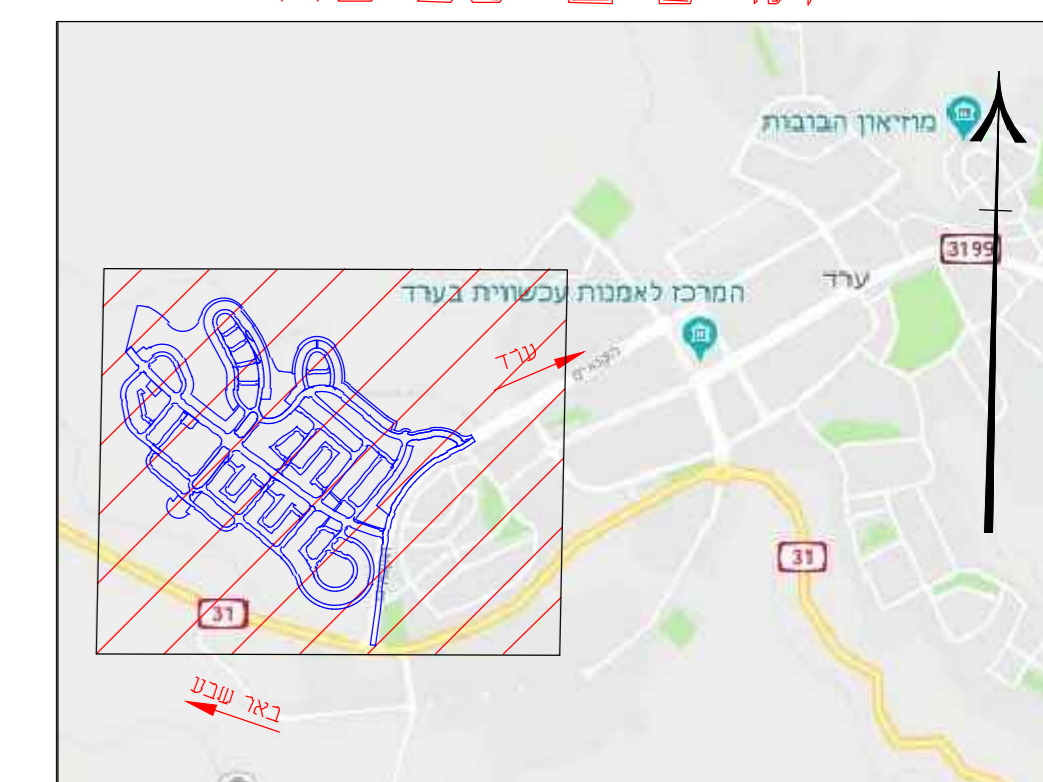


תרשים סביבה

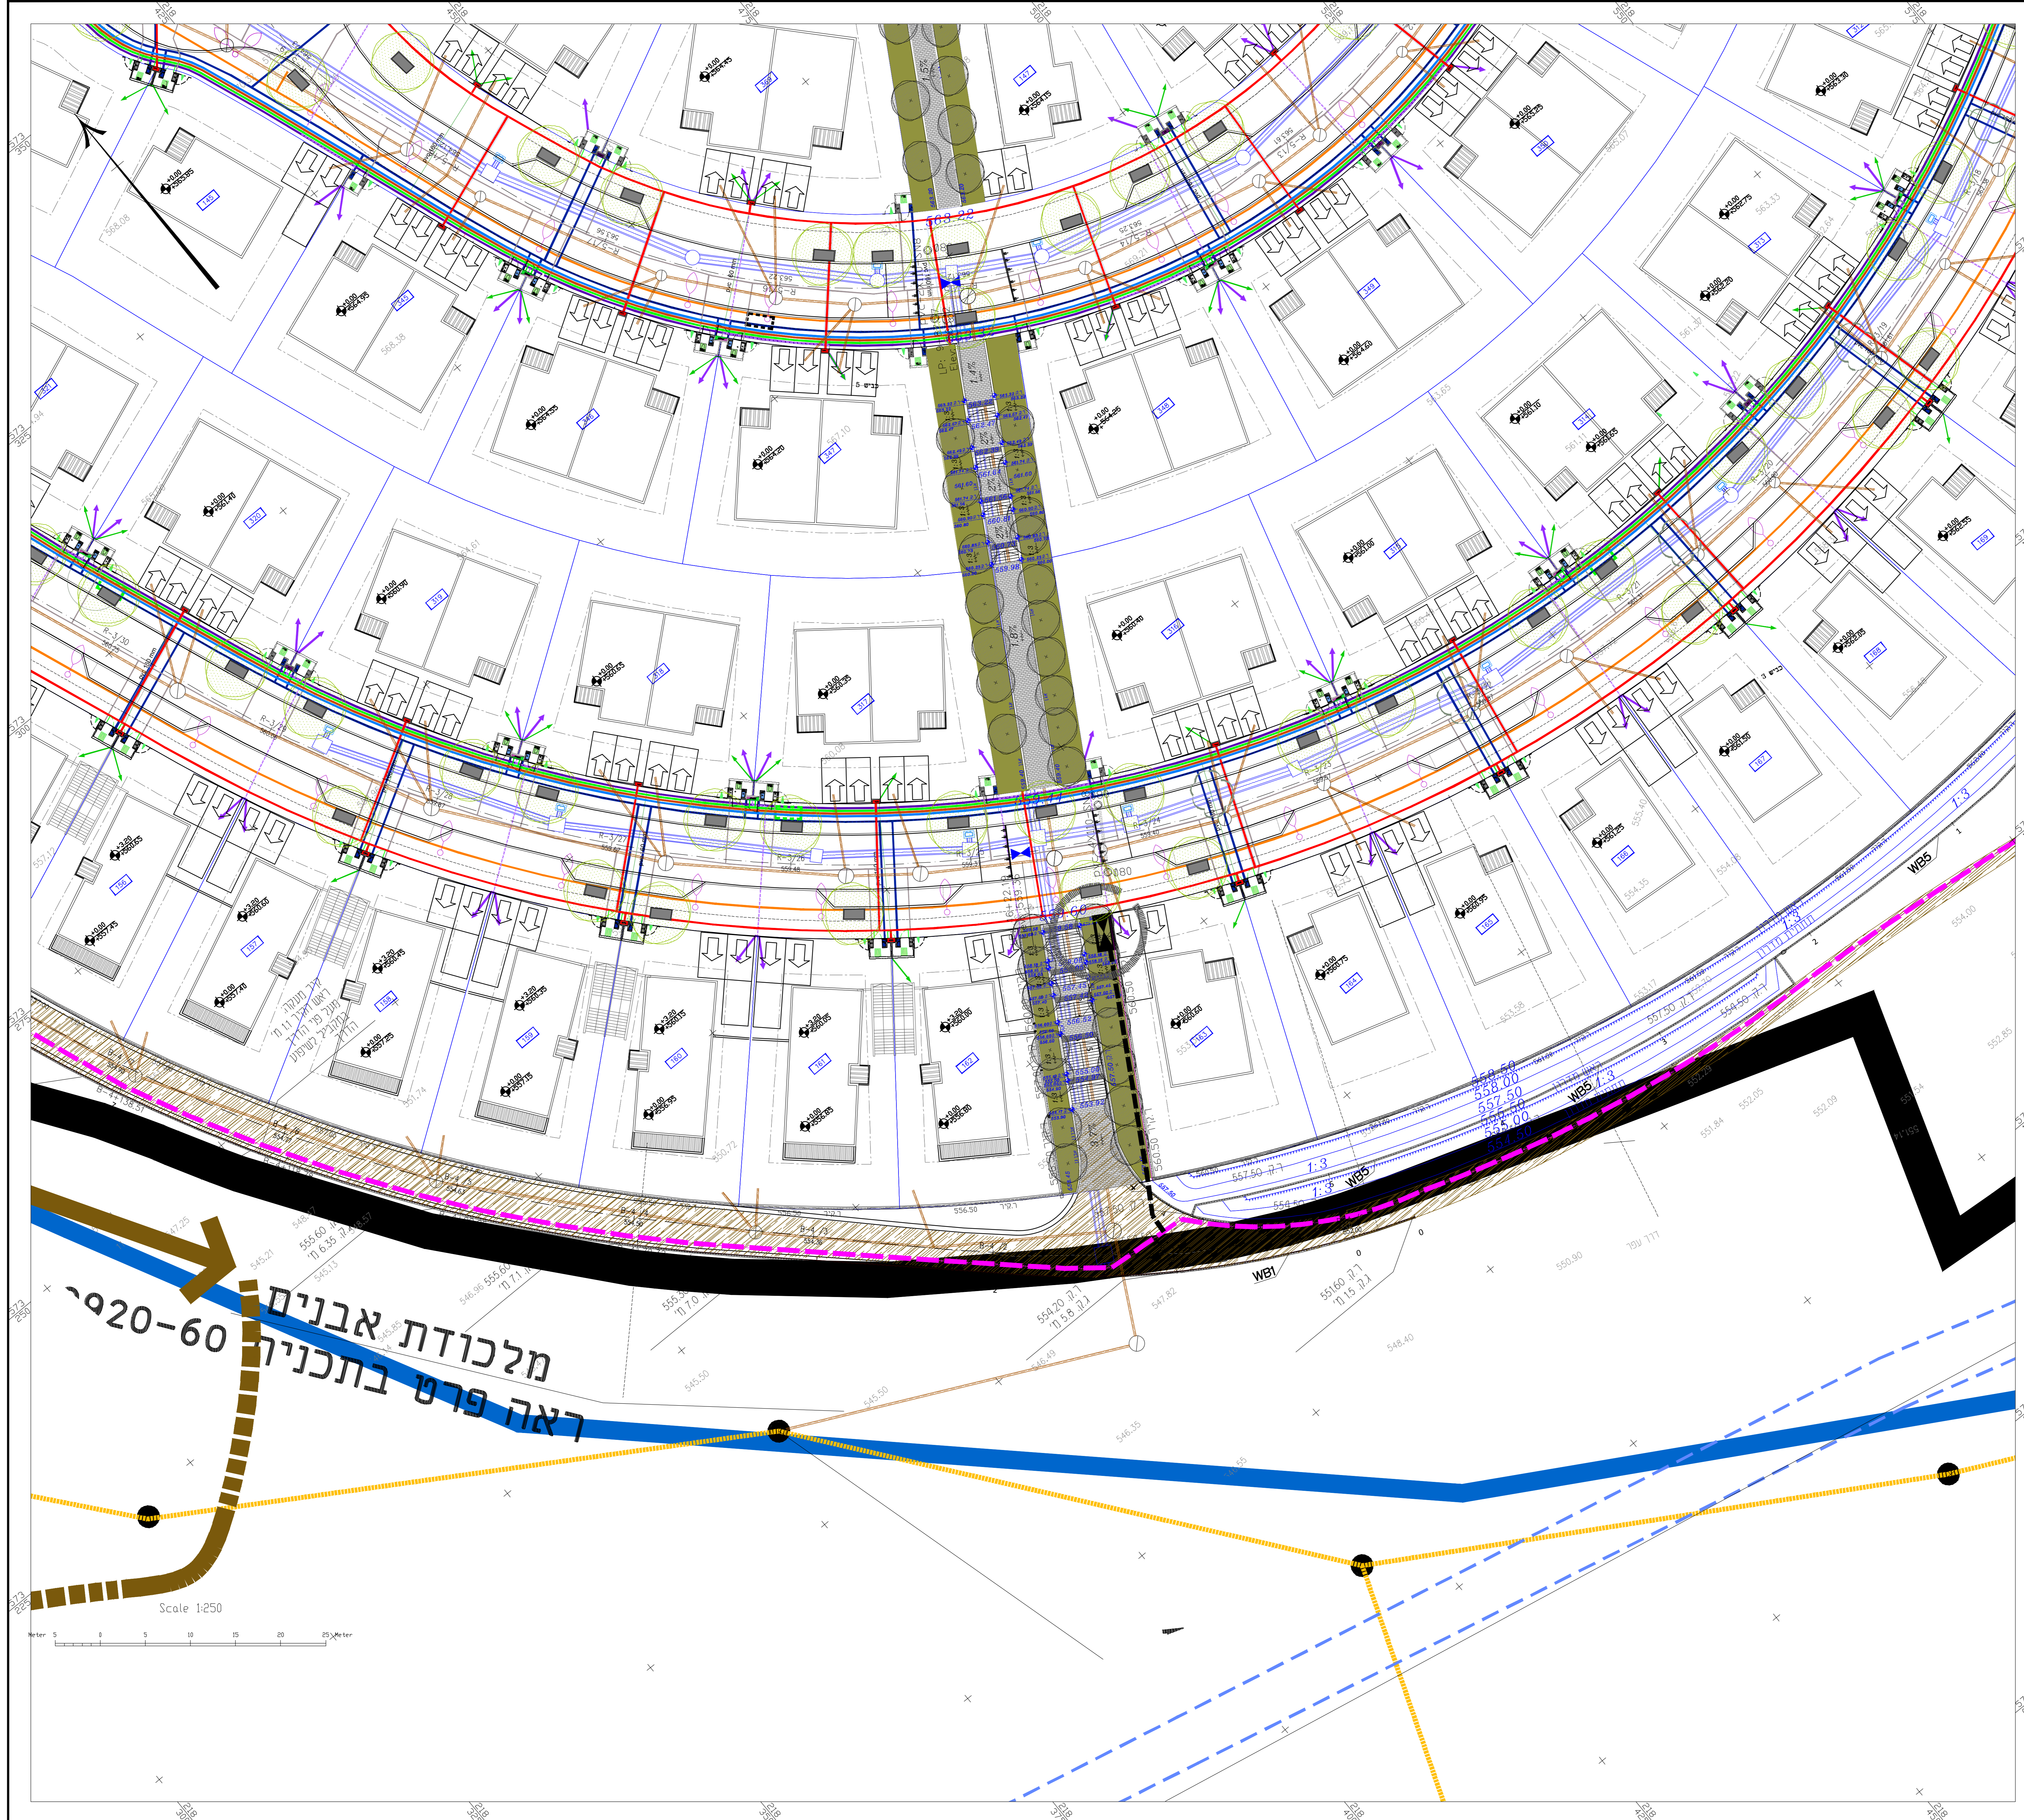

מפתח גליונות

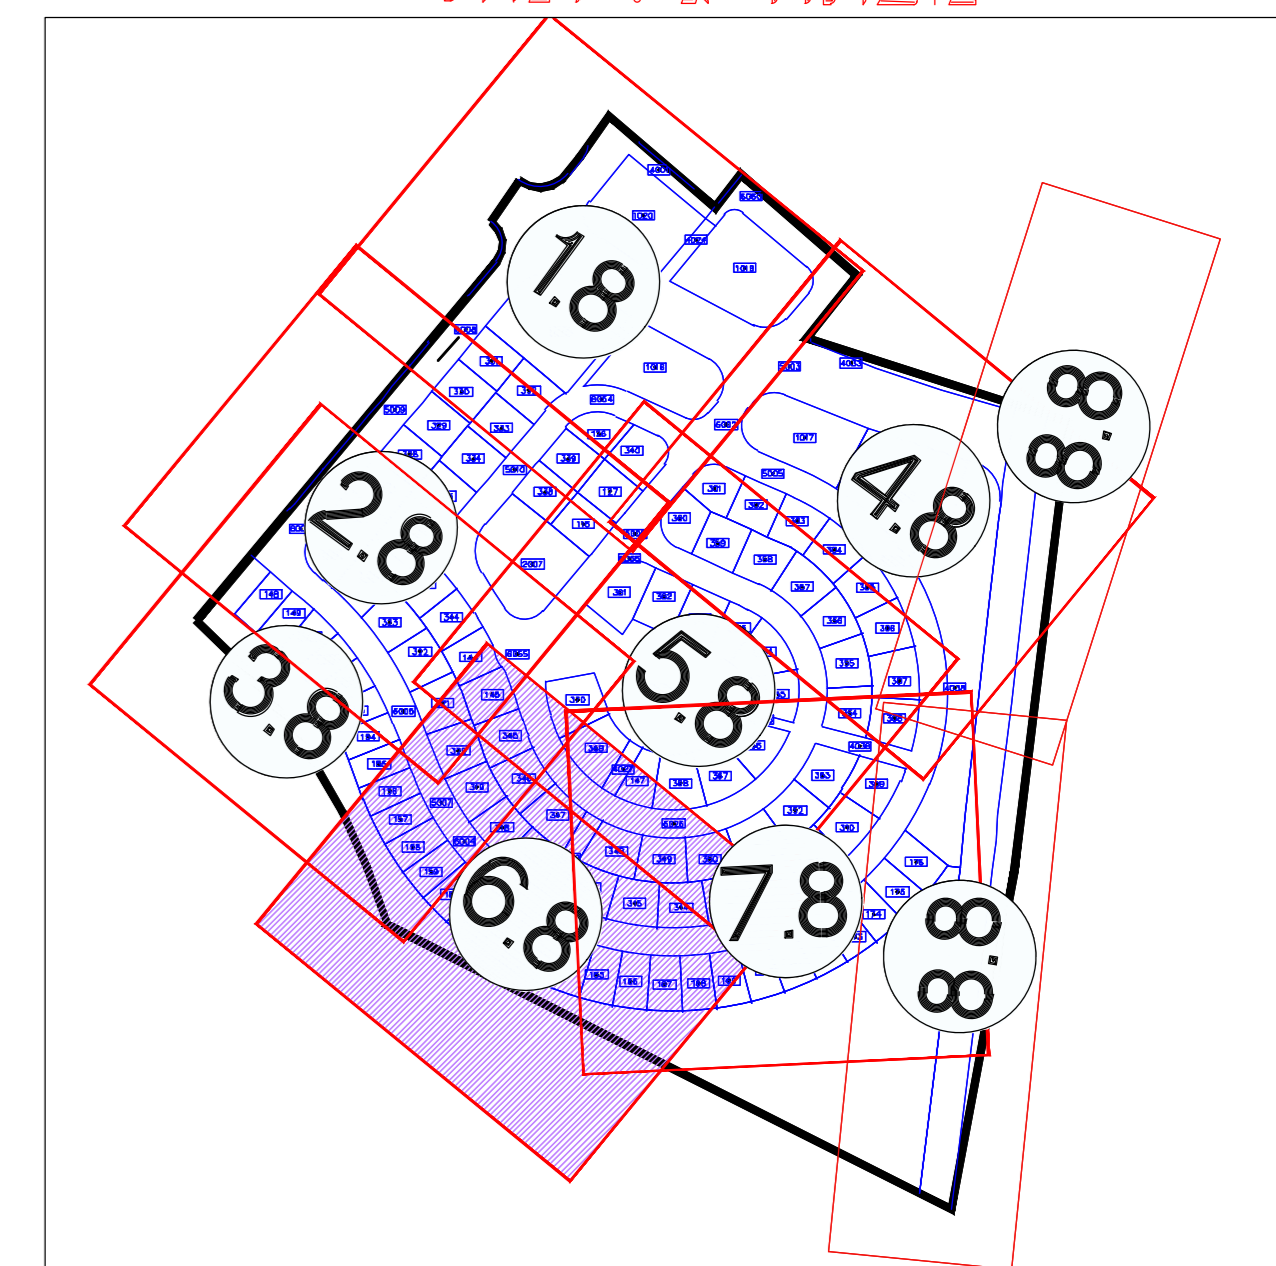

מקרא

	גבול חב"ע
	גבול מחוז 1
	גבולות מגרש
	מס' חתך
	קו ציר
	גובה חתך
	הוט קיים
	הוט קו משני
	הוט קו ראשי
	פרטנר
	סלקום
	בוק
	בוק קו משני
	תאורה
	גז
	חשמל
	ניקוז
	ביוב
	ביוב קיים
	קו מקורות
	כניסה ויציאת רגל
	אשפה טמונה
	כניסה ויציאת רכב

10	
09	
08	
07	
06	
05	
04	
03	
02	13/06/21 דודנה חכים
01	24/05/21 דודנה קו נו והתירה בראש לנגבם שוקיבל
נוודה	תאריך: מותו השינוי

פרטי הפרויקט

מוזיק:	ניוהית ענד
חברה מנהלת וניהול הפרויקט:	גנדיש הנדסה וניהול
אדריכל בינוי:	UDICAUCAN Udi Camil Architects
מתכנן ראשי:	דור הנדסה בע"מ
שם הפרויקט:	רובע 12 ערד
גוש:	100252/1, 38685-38715
חלקות:	

סטטוס הפרויקט

פ"ע	שליב הכנון
ביצוע	מוקדם מופי
o	e

פרטי גליון

שם חובנית:	תאום מערכות מכרז 1
מספר גליון:	2714/1-30(1)-250-6.8
קב"פ:	1:250

מסרת התוכנית

לעיון:	לאשר	למכרז	לביצוע
	e	e	e

פרטי המחזור

נוודה:	תאריך:	חבנו:	ביקורת:
02	13/06/21	ארנון	ארנון
		ארנון	צ'ביה

מחננו:

דור הנדסה בע"מ

ניהול תכנון תשתיות כבישים תנועה

מחננת: רח' היסטיגס 100, תר 52682
 תל אביב 6713317
 072-212-1101

מספר: 077-212-1105
 אינטרנט: www.drh-eng.com
 דוא"ל: data@drh-eng.com

מחננו זה נעשה תחת בקרה של משרכת ניהול איכות העומדת בדרישות ת"י 205:2005 ISO 9001 ואשררה נגד ירי מדי בתעודה מס' 86840

מקום לאישורים, הערות וחתימות:

שם ארגון	תפקיד	תאריך	חתימת וחותמת

מ"ם-ביוב-תוכנן על ידי התאגיד
 גז-תוכנן על ידי נגב 10

מלכודת אבנים 60-20
 ראה פרט בתכניה

