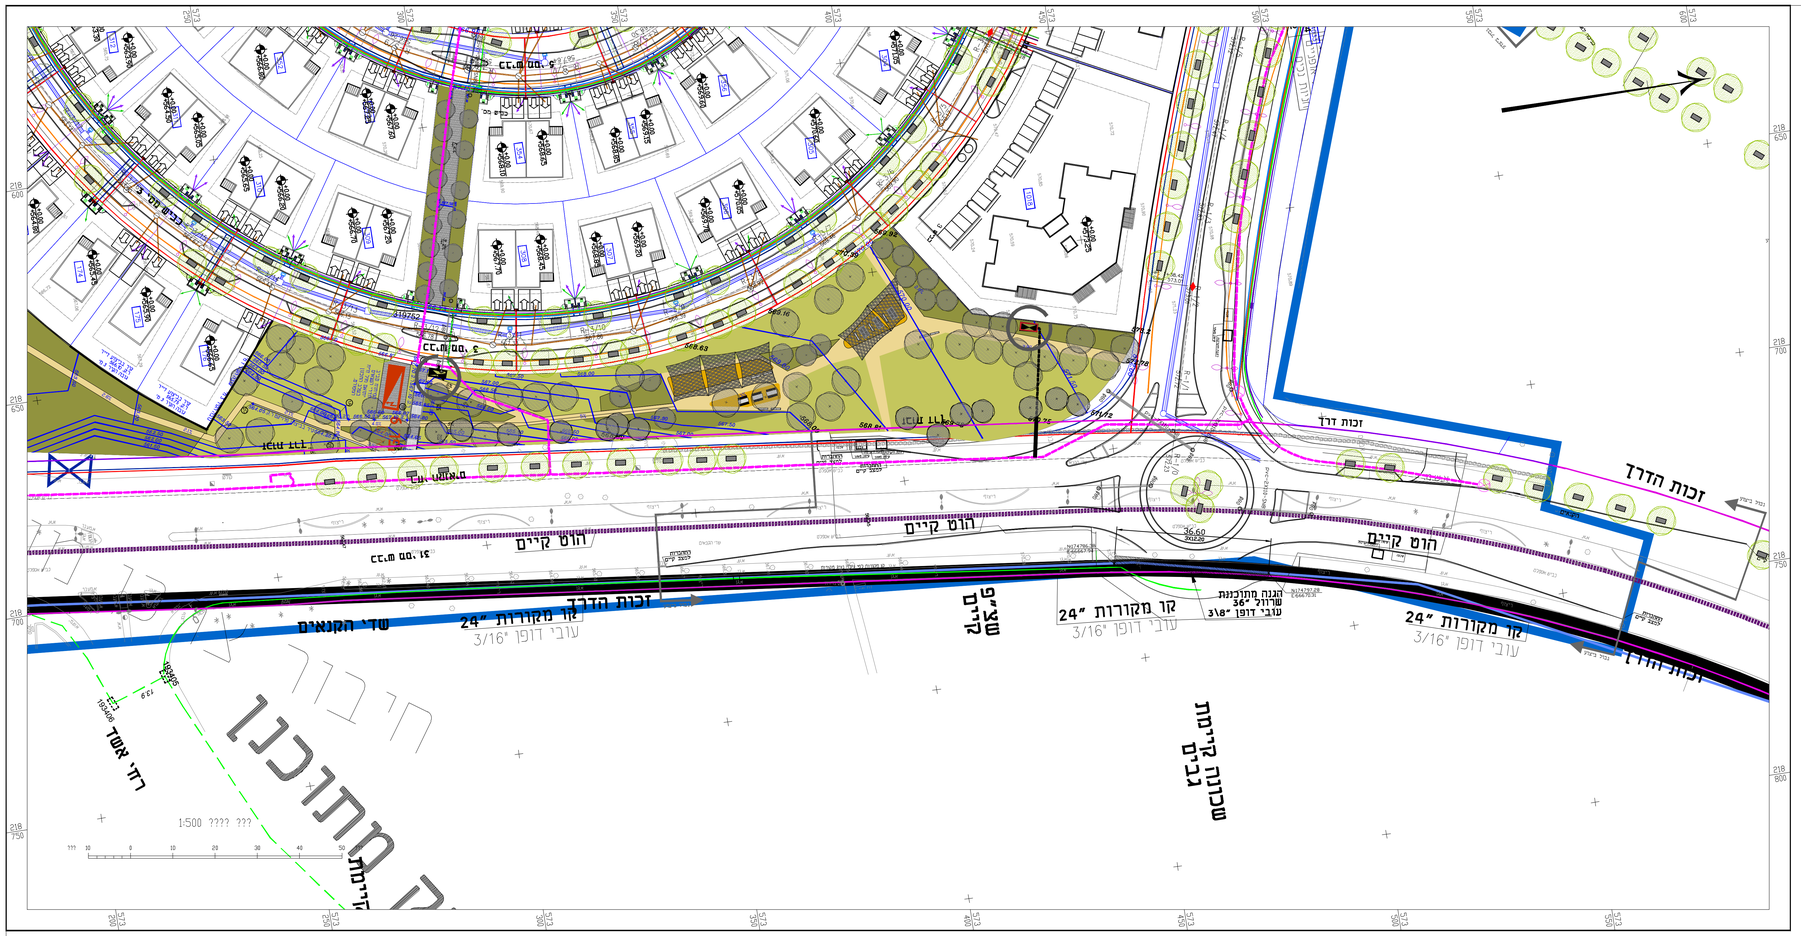

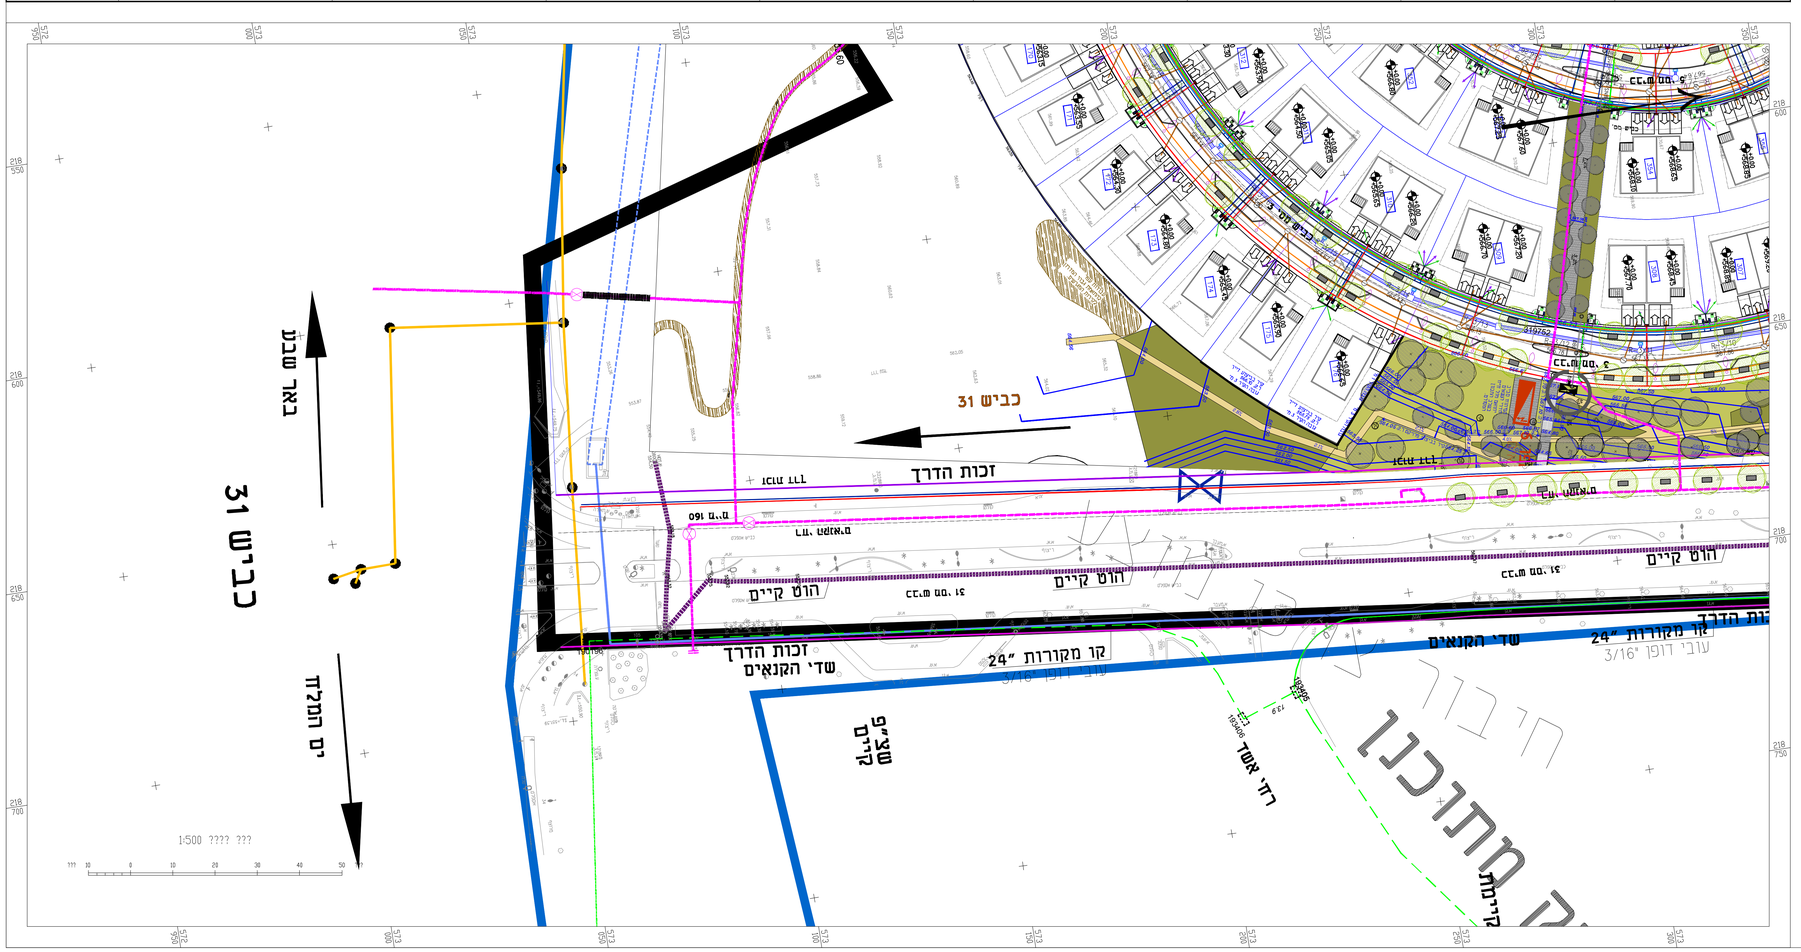

תרשים סביבה

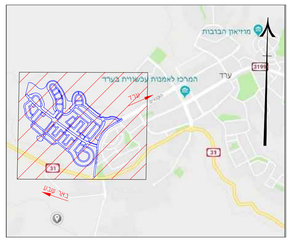

מפתח גליונות

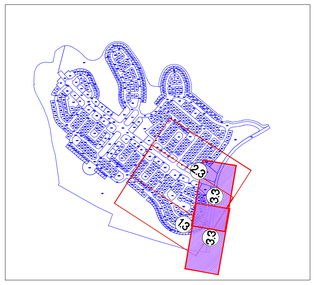

מקרא

- גבול תב"ע
- גבול מתחם 1
- גבולות מגרש
- מס' חלקה (R-26/3)
- קו ציר
- גובה חלקה (558.68)
- הוט קיים
- הוט קו משני
- הוט קו ראשי
- פרטנר
- סלקום
- בזק
- בזק קו משני
- תאורה
- גז
- חשמל
- מים
- ניקוז
- ביוב
- ביוב קיים
- קו מקורות
- כניסה ויציאת הולכי רגל
- אשפה טמונה
- כניסה ויציאת רכב

מהדורה	תאריך	תיאור
10		
09		
08		
07		
06		
05		
04		
03		
02	13/06/21	עדכון חוכים
01	24/05/21	עדכון קו גז והסטיה בהתאם לקבצים שהתקבלו

שינויים

פרטי הפרויקט

מזמין: עיריית ערד

חברה מנהלת וניהול הפרויקט: גדיש הנדסה וניהול

אדריכל בינוי: Udi Carmil Architects

מתכנן ראשי: דרך הנדסה בע"מ

שם הפרויקט: רובע 12 ערד

גוש: 38685-38715, 100252/1

חלקות:

סטטוס הפרויקט

שלבי תכנון				פ"ע
ראשוני	מוקדם	סופי	מפורט	ביצוע
○	○	○	●	○

פרטי גליון

שם תוכנית: תאום מערכות מכרז 1

מספר גליון: 2714/1-30(1)-500-3.3

קנ"מ: 1:500

מסרת התוכנית

לעיון	לאישור	למכרז	לביצוע
○	○	●	○

פרטי המהדורה

מהדורה	תאריך	תכנן	בוקרת מבנים
00	24/03/21	אהרון	צביקה
02	13/06/21	אהרון	צביקה

מהנדס ראשי - אלכס רבין

מתכנן:

דרך הנדסה בע"מ

ניהול תכנון

תכנון תשתיות כבישים תנועה

כתובת: רח' החשמונאים 100, תא 52562
חל אביב 6713317
טלפון: 077-212-1101
פקס: 077-212-1105
אינטרנט: www.drh-eng.com
דוא"ל: data@drh-eng.com

תכנון זה נעשה תחת בקרה
של מערכת ניהול איכות העומדת
בדרישות ת"י ISO 9001 : 2015 שאושרה
על ידי מת"י בתעודה מס' 96940

מקום לאישורים, הערות והוחמות:

שם ארגון	תפקיד	תאריך	חותמת וחתימה

מים+ביוב -תוכנן על ידי התאגיד
גז-תוכנן על ידי גנב גז