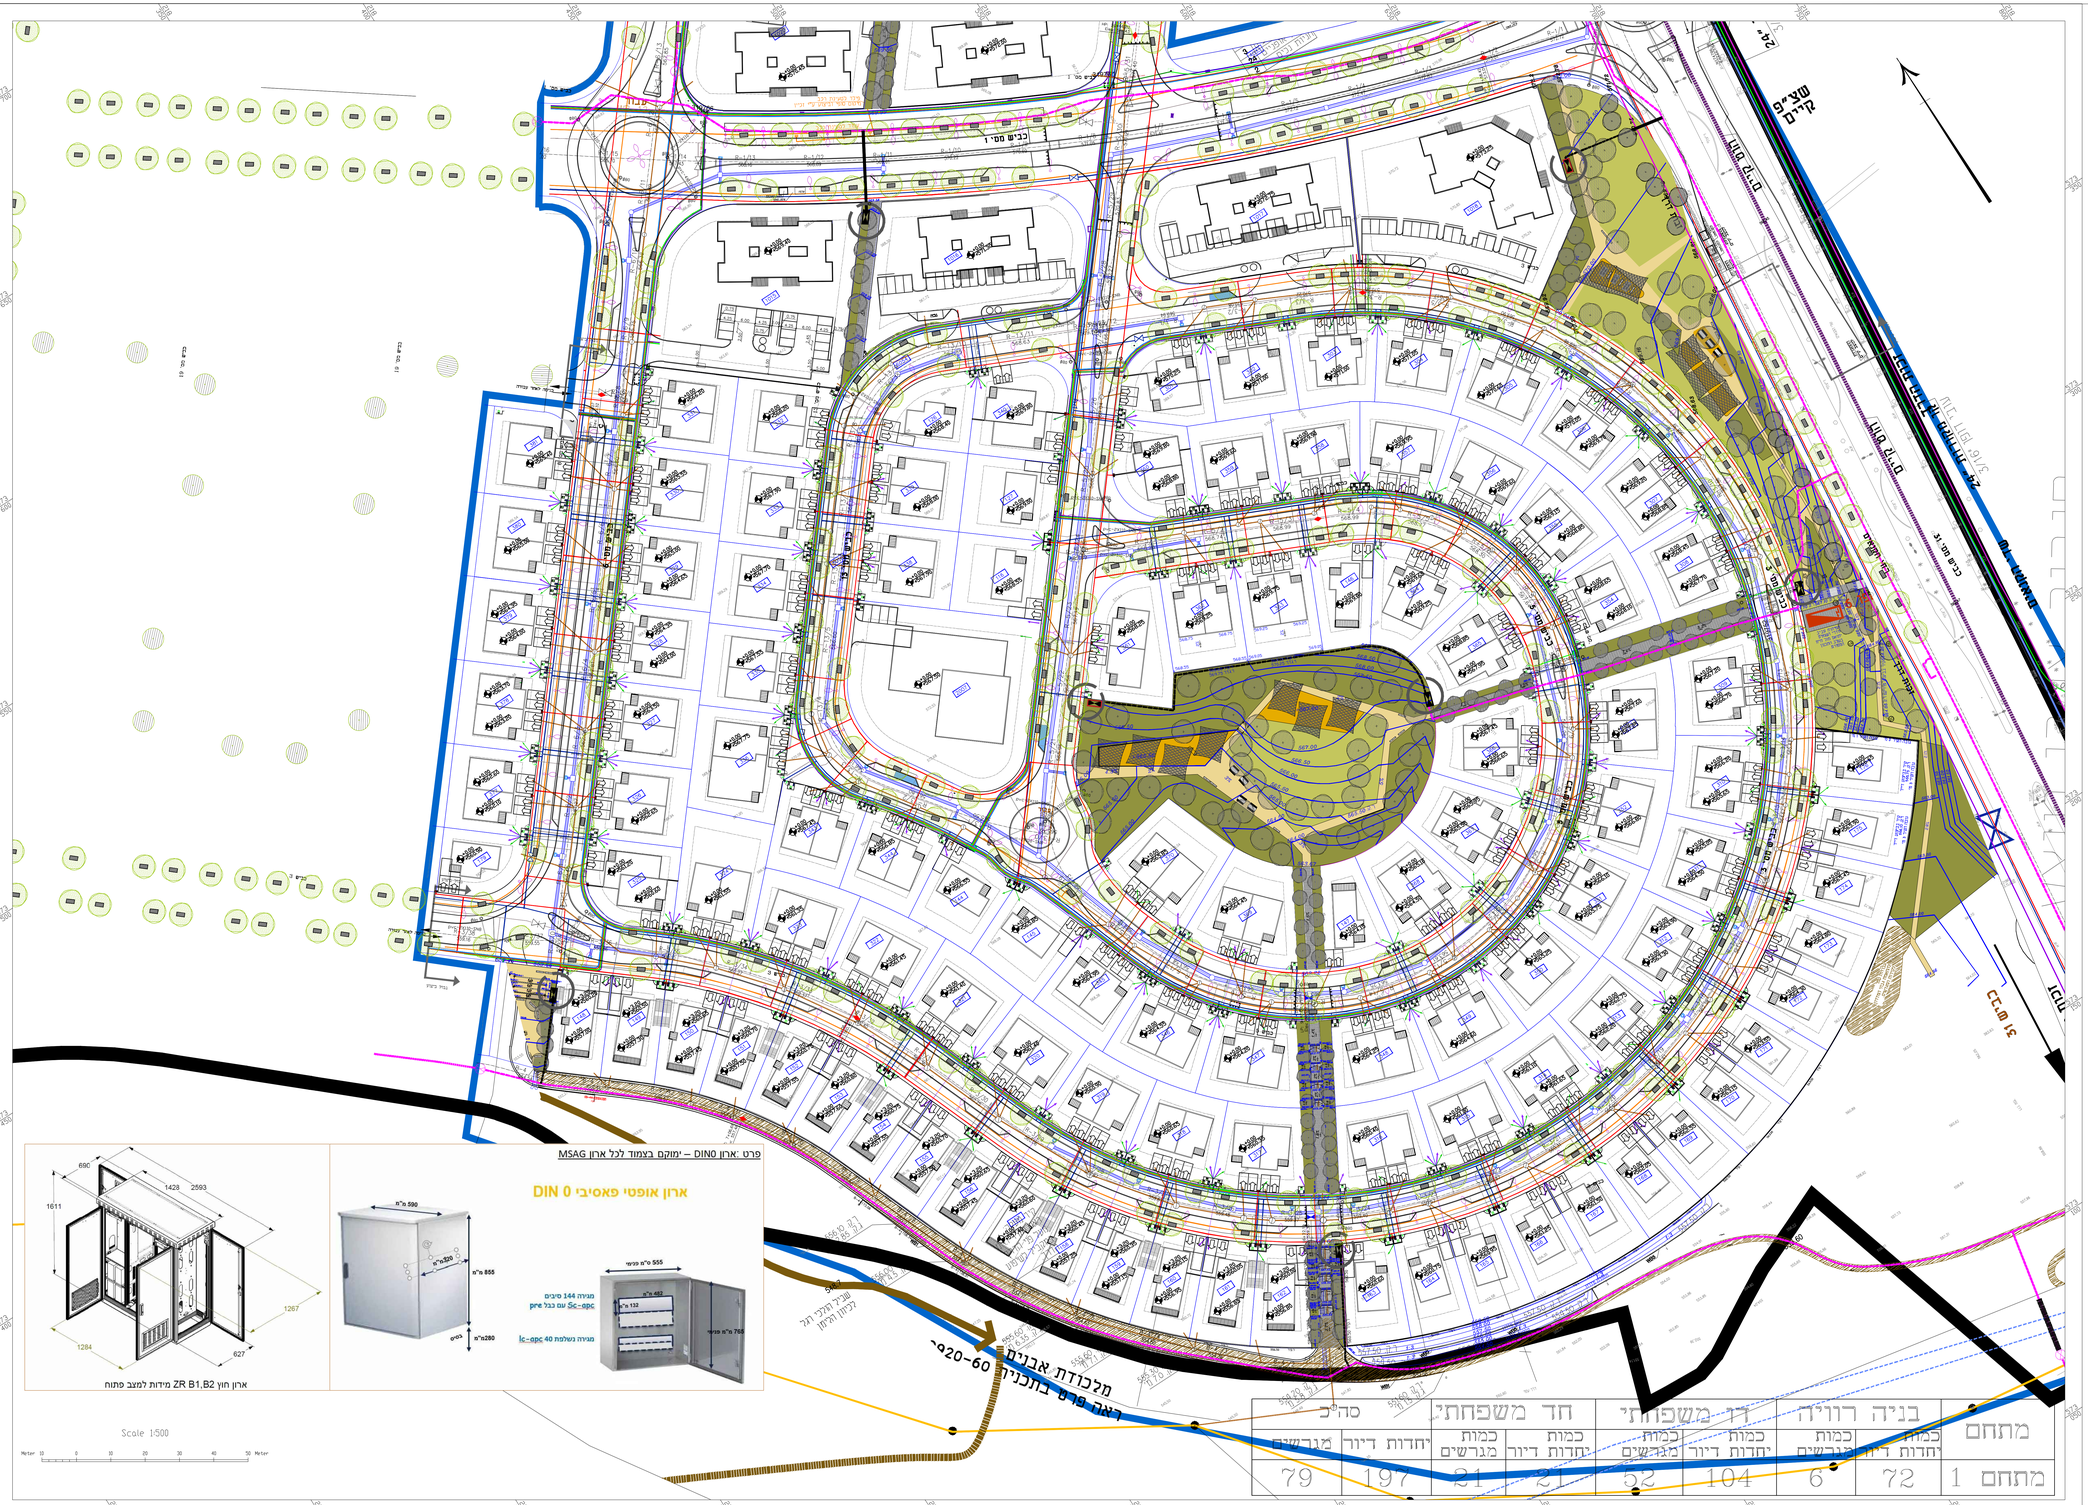
שצ"פ קירים
כביש מס' 1
מבנה מגורים
מבנה מגורים
מבנה מגורים