

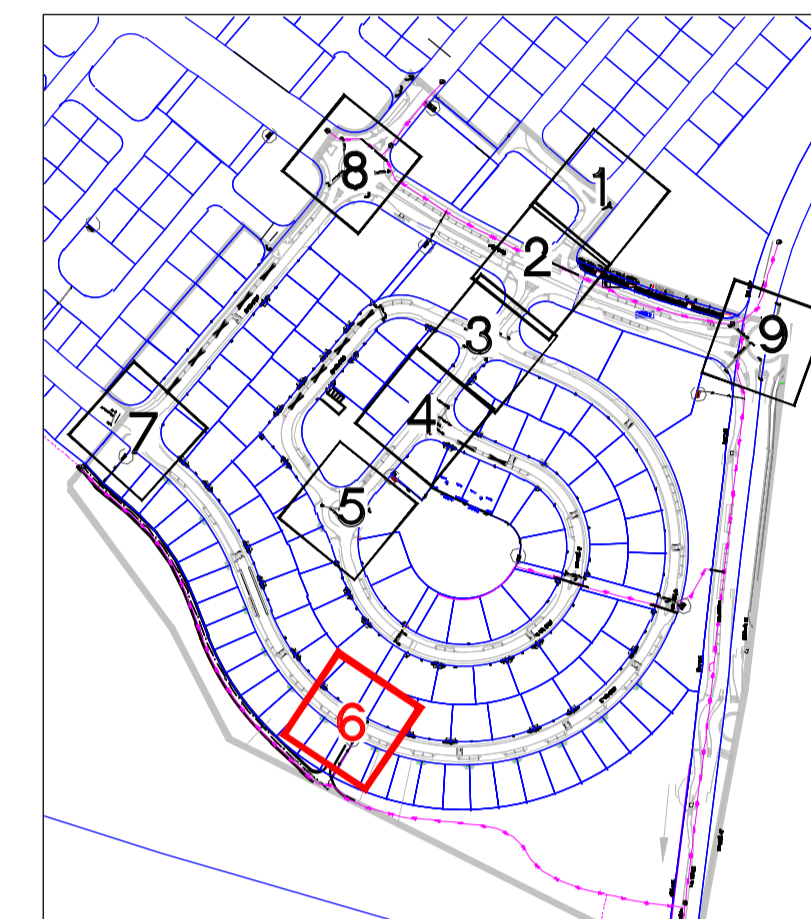


מפתח גליונות

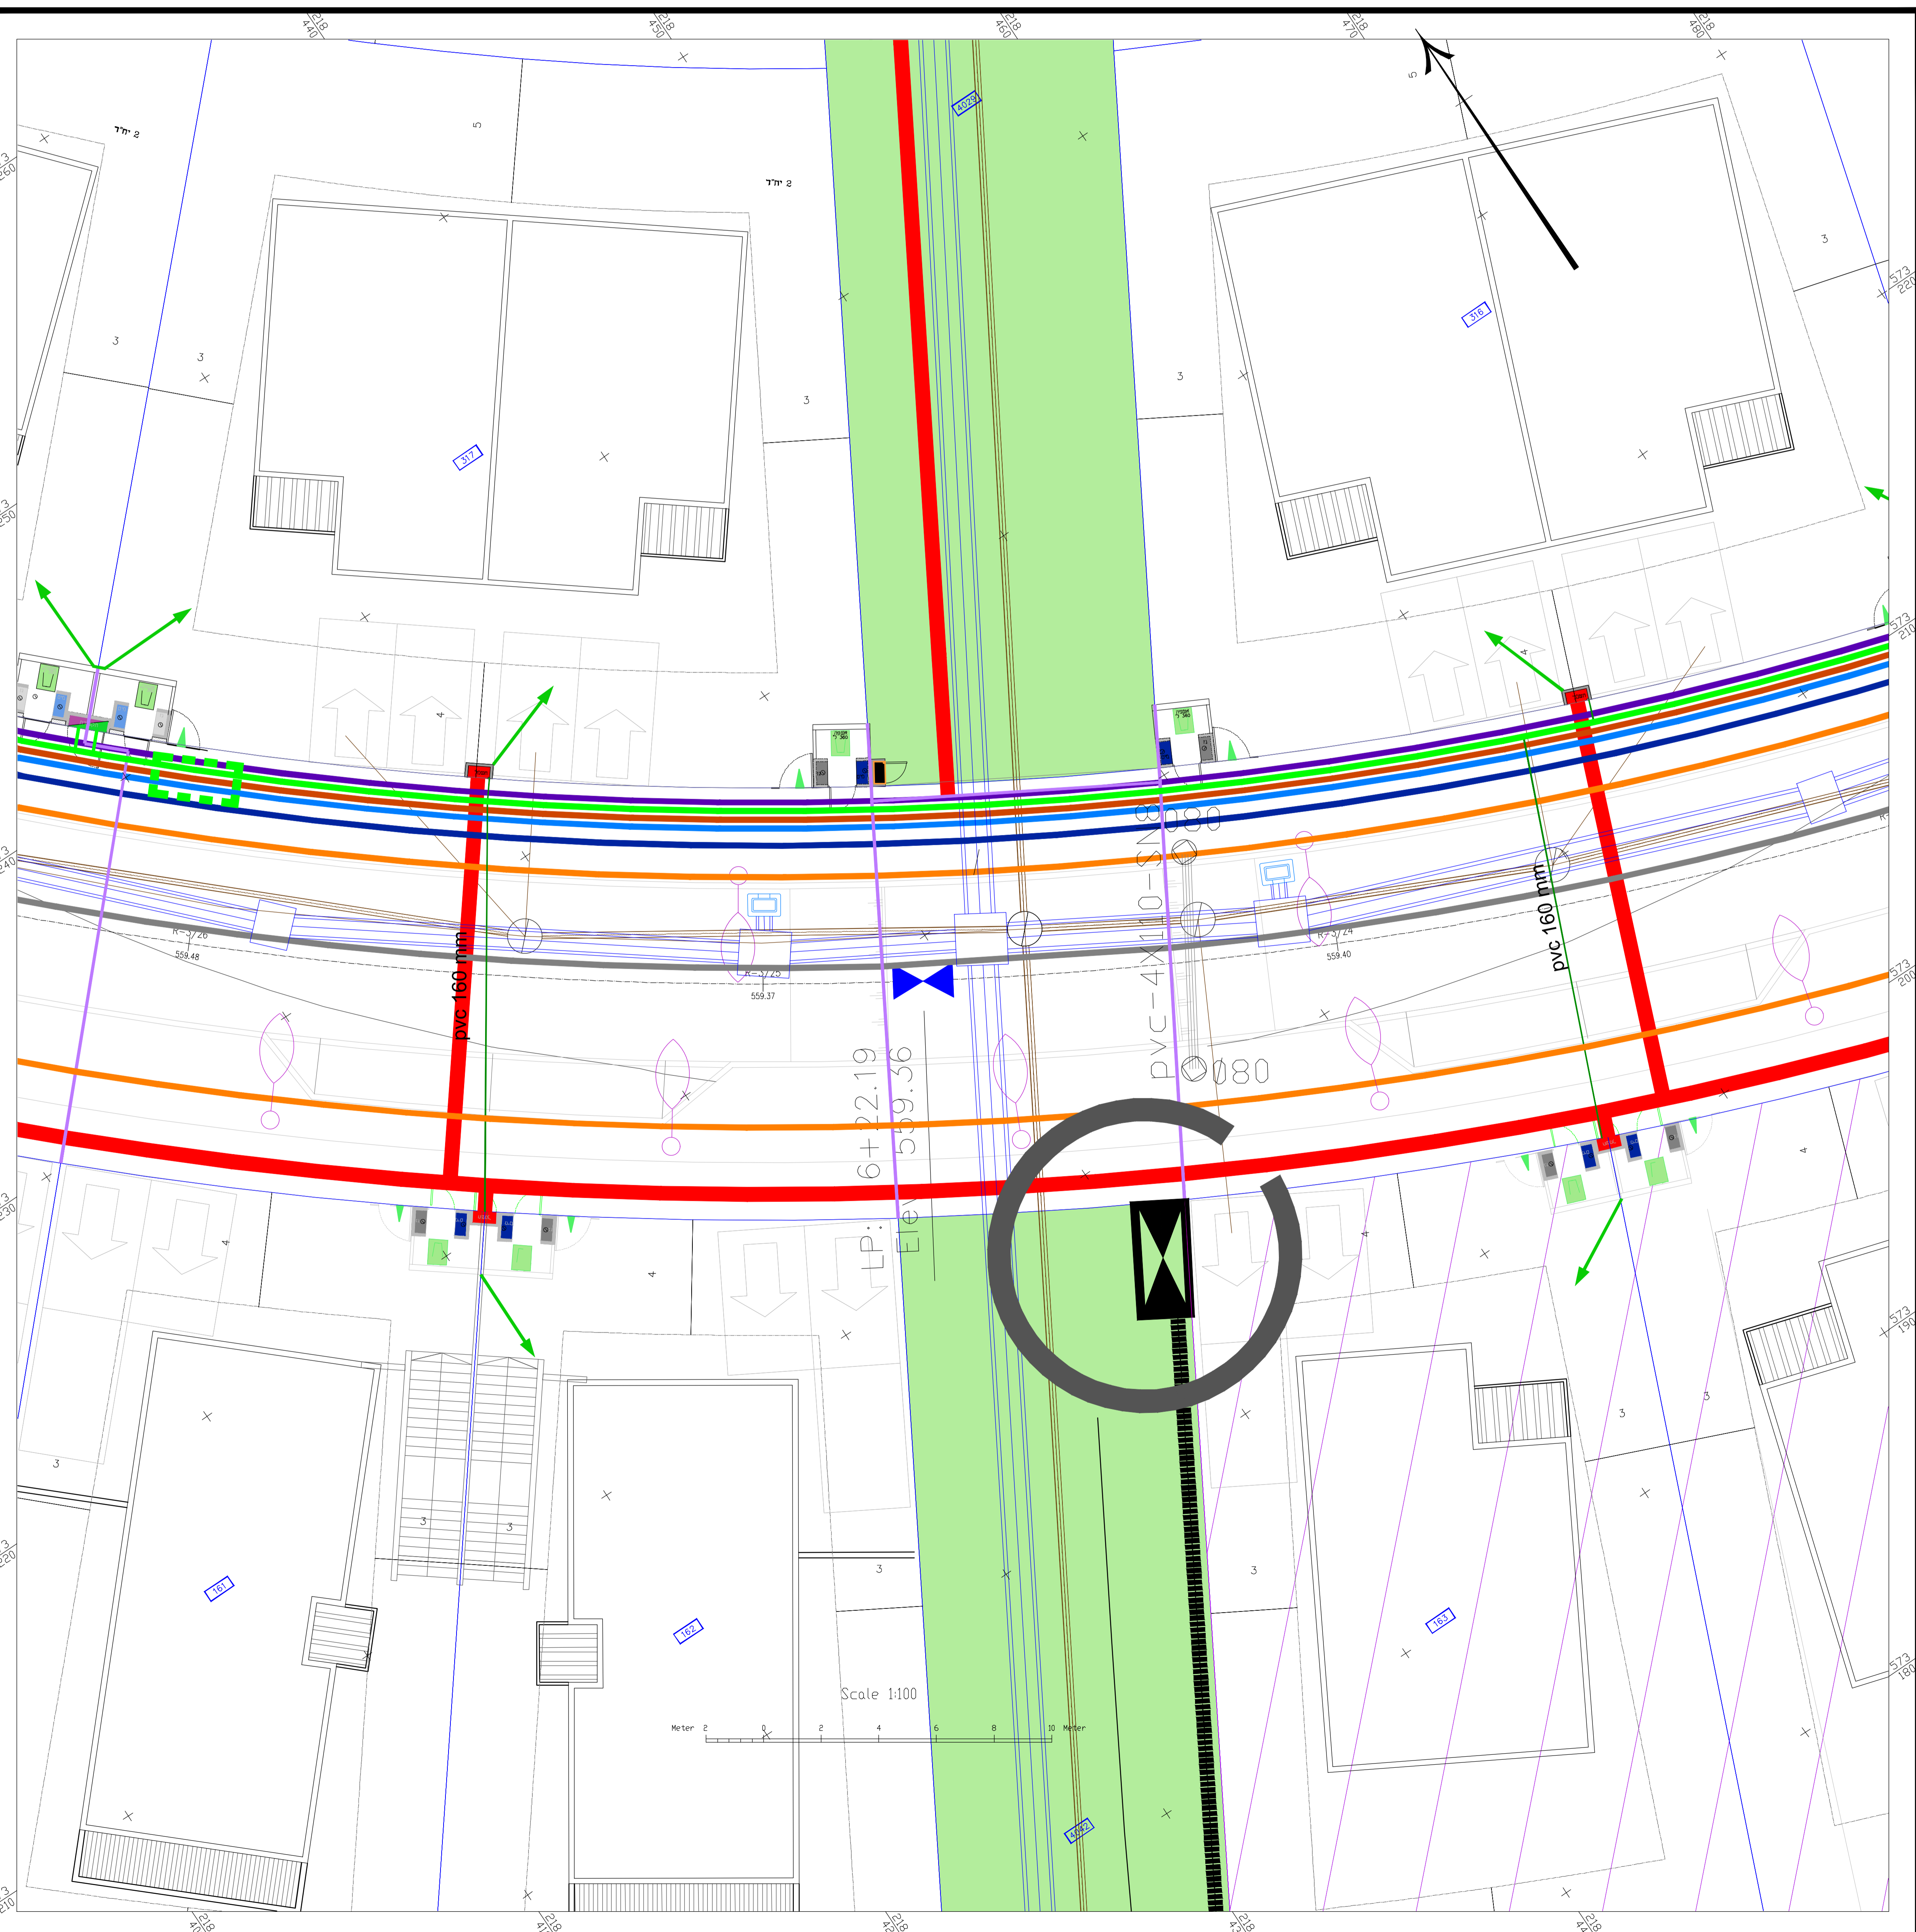

תרשים סביבה

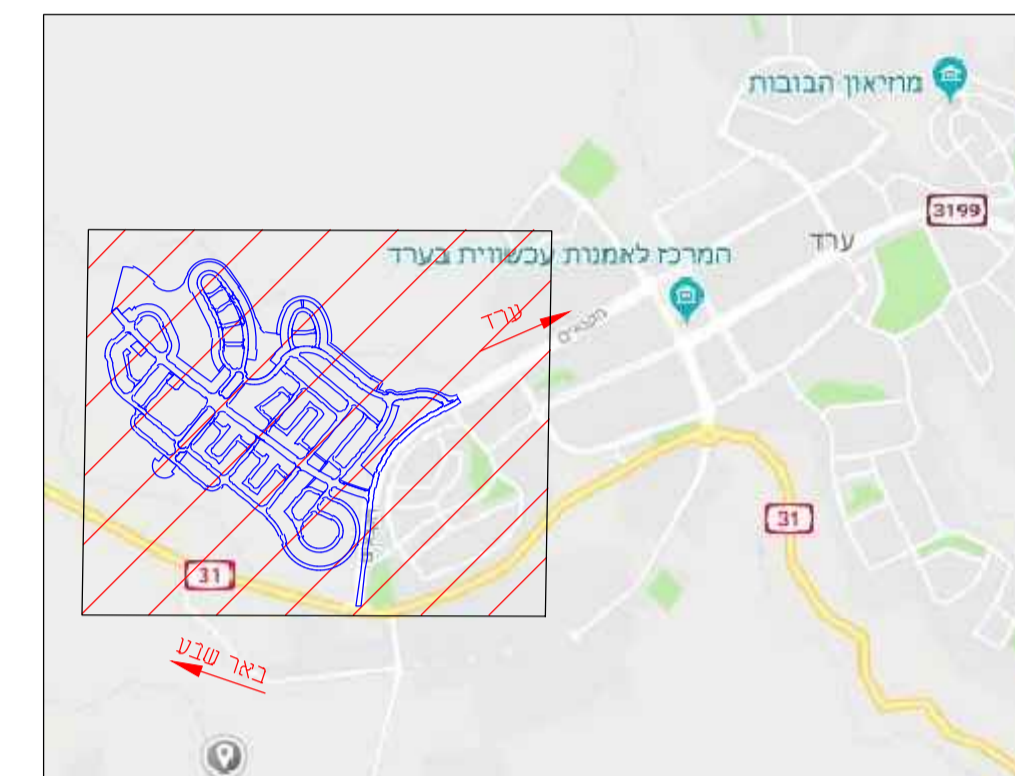

מקרא

	גבול חב"ע
	גבול מחסם 1
	גבולות מגורש
	מס' חתך
	קו ציר
	גובה חתך
	הוט קיים
	הוט קו משני
	הוט קו ראשי
	פרטנר
	סלקום
	בוק
	בוק קו משני
	תאורה
	גז
	חשמל
	מים
	ניקוז
	ביוב
	ביוב קיים
	קו מקורות
	מי קולחון
	כניסה ויציאת הולכי רגל
	אשפה טמונה
	כניסה ויציאת רכב

10	
09	
08	
07	
06	
05	
04	
03	
02	
01	עורבו חתים
מחזור	תאריך: 18/06/21
שנויים	

פרטי הפרויקט

מומין:

חברה מנלת וניהול הפרויקט: **גדיש הנדסה וניהול**

אדריכל בינה: **UDICAUCUS** Udi Carmil Architects

מתכנן ראשי: **דרך הנדסה בע"מ**

שם הפרויקט: **רובע 12 ערד**

נוש: 100252/1, 38685-38715

חלקות

סטטוס הפרויקט

שלב תכנון	מפרט	מוקדם	סופי
ביצוע	o	o	o

פרטי גליון

שם תוכנית: **תאום מערכות בצמתים מכרז 1**

מספר גליון: 2714/1-30/1-100-6.9

ק"מ: 1:100

מסרת התוכנית

לעיון	לאשר	למכרז	לביצוע
o	o	o	o

פרטי המהדורה

מחזור	תאריך	תכנן	מיקרת
00	31/3/20	עדן	צביה
01	13/06/21	אהרון	צביה

מהנדס ראשי - אלכס רבין

מתכנן: דרך הנדסה בע"מ

ניהול תכנון: תכנון תשתיות כבישים תנועה

רח' והשמונים 100, ת"ד 52562
תל אביב 6713317
077-212-1101
077-212-1105
www.drh-eng.com
data@drh-eng.com

כחולת: 52562
תל אביב 6713317
סלפון: 077-212-1101
פקס: 077-212-1105
אינטרנט: www.drh-eng.com
דוא"ל: data@drh-eng.com

תכנון זה נעשה תחת בקרה שב מערכת ניהול איכות העומדת בדרישות ת"י 9001:2015 שאושרה ע"י יי מוז"י בתעודת מס' 96940

מסמך לאישורים, חערות וחתימות

שם ארגון	תפקיד	תאריך	חותמת וחתימה

מים: ביוב-תוכנן על ידי התאגיד
גז-תוכנן על ידי נגב גז