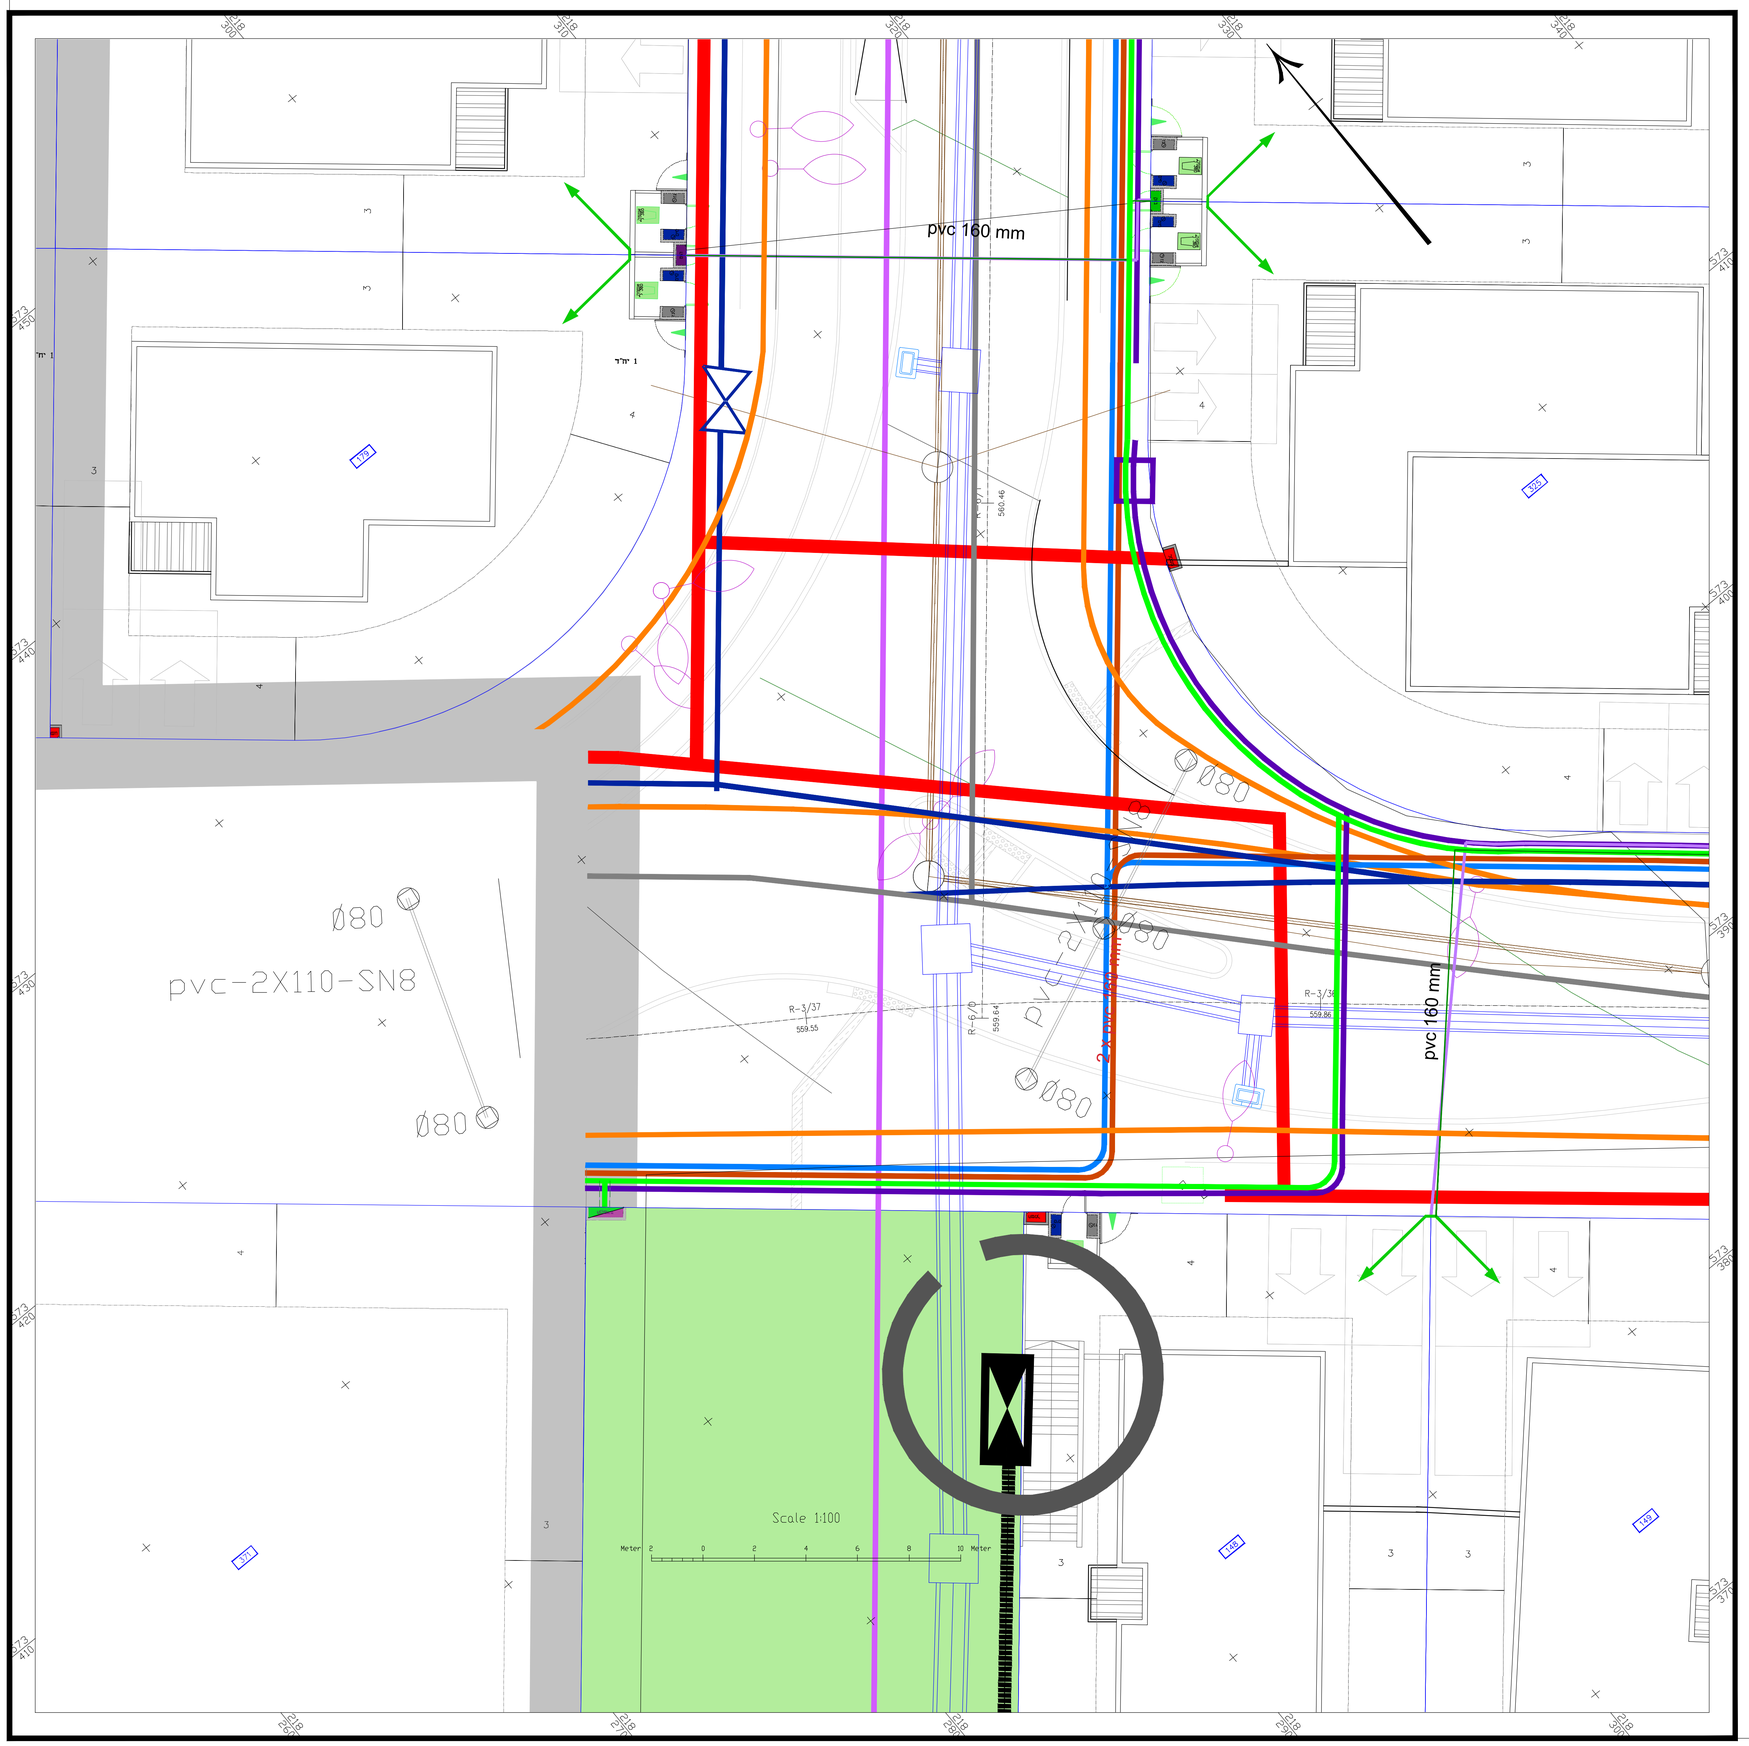


## מפתח גליונות

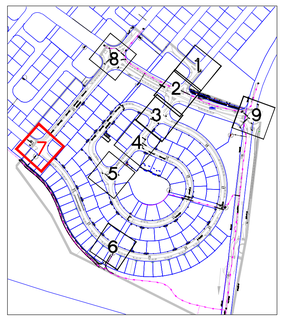


## תרשים סביבה

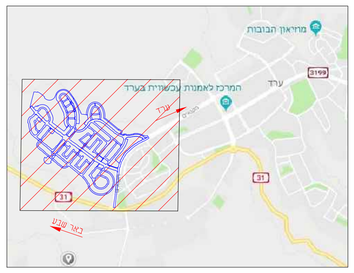


## מקרא

- גבול תב"ע
- גבול מתחם 1
- גבולות מגרש
- מס' חתך
- קו ציר
- גובה חתך
- הוט קיים
- הוט קו משני
- הוט קו ראשי
- פרטנר
- סלקום
- בזק
- בזק קו משני
- תאורה
- גז
- חשמל
- מים
- ניקוז
- ביוב
- ביוב קיים
- קו מקורות
- מי קולחין
- כניסה ויציאת הולכי רגל
- אשפה טמונה
- כניסה ויציאת רכב

| מהדורה | תאריך: | מהות השינוי |
|---|---|---|
| 01 | 13/06/21 | עודכנו חתכים |
| 02 | | |
| 03 | | |
| 04 | | |
| 05 | | |
| 06 | | |
| 07 | | |
| 08 | | |
| 09 | | |
| 10 | | |

**שינויים**

**פרטי הפרויקט**

מזמין: עיריית ערד

חברה מנהלת וניהול הפרויקט: גדיש הנדסה וניהול

אדריכל בינוי: Udi Carmil Architects

מתכנן ראשי: דרך הנדסה בע"מ

שם הפרויקט: רובע 12 ערד

גוש: 38685-38715, 100252/1

חלקות:

**סטטוס הפרויקט**

| שלבי תכנון | | | | פ"ע |
|---|---|---|---|---|
| ראשוני | מוקדם | סופי | מפורט | ביצוע |
| ○ | ○ | ○ | ● | ○ |

**פרטי גליון**

שם תוכנית: תאום מערכות בצמתים מכרז 1

מספר גליון: 2714/1-30/1-100-7.9

קנ"מ: 1:100

**מסרת התוכנית**

| לעיון | לאישור | למכרז | לביצוע |
|---|---|---|---|
| ○ | ○ | ● | ○ |

**פרטי המהדורה**

| מהדורה | תאריך | תכנן | ביקורת פנימית |
|---|---|---|---|
| 00 | 31/3/20 | עדן | צביקה |
| 01 | 13/06/21 | אהרון | צביקה |

מהנדס ראשי - אלכס רבין

**מתכנן:**

דרך הנדסה בע"מ

**ניהול תכנון**
**תכנון תשתיות כבישים תנועה**


כתובת: רח' החשמונאים 100, ת.ד. 52562 תל אביב 6713317
טלפון: 077-212-1101
פקס: 077-212-1105
אינטרנט: www.drh-eng.com
דוא"ל: data@drh-eng.com


תכנון זה נעשה תחת בקרה
שב מערכת ניהול איכות העמדת
בדרישות תקן ISO 9001 : 2015 שאושרה
עב' ידי מתי" בתעודה מס' 96940

מקום לאישורים, הערות והתיסמות:

| שם ארגון | תפקיד | תאריך | חותמת וחתימה |
|---|---|---|---|
| | | | |
| | | | |

מים+ביוב-תוכנן על ידי התאגיד
גז-תוכנן על ידי נגב גז