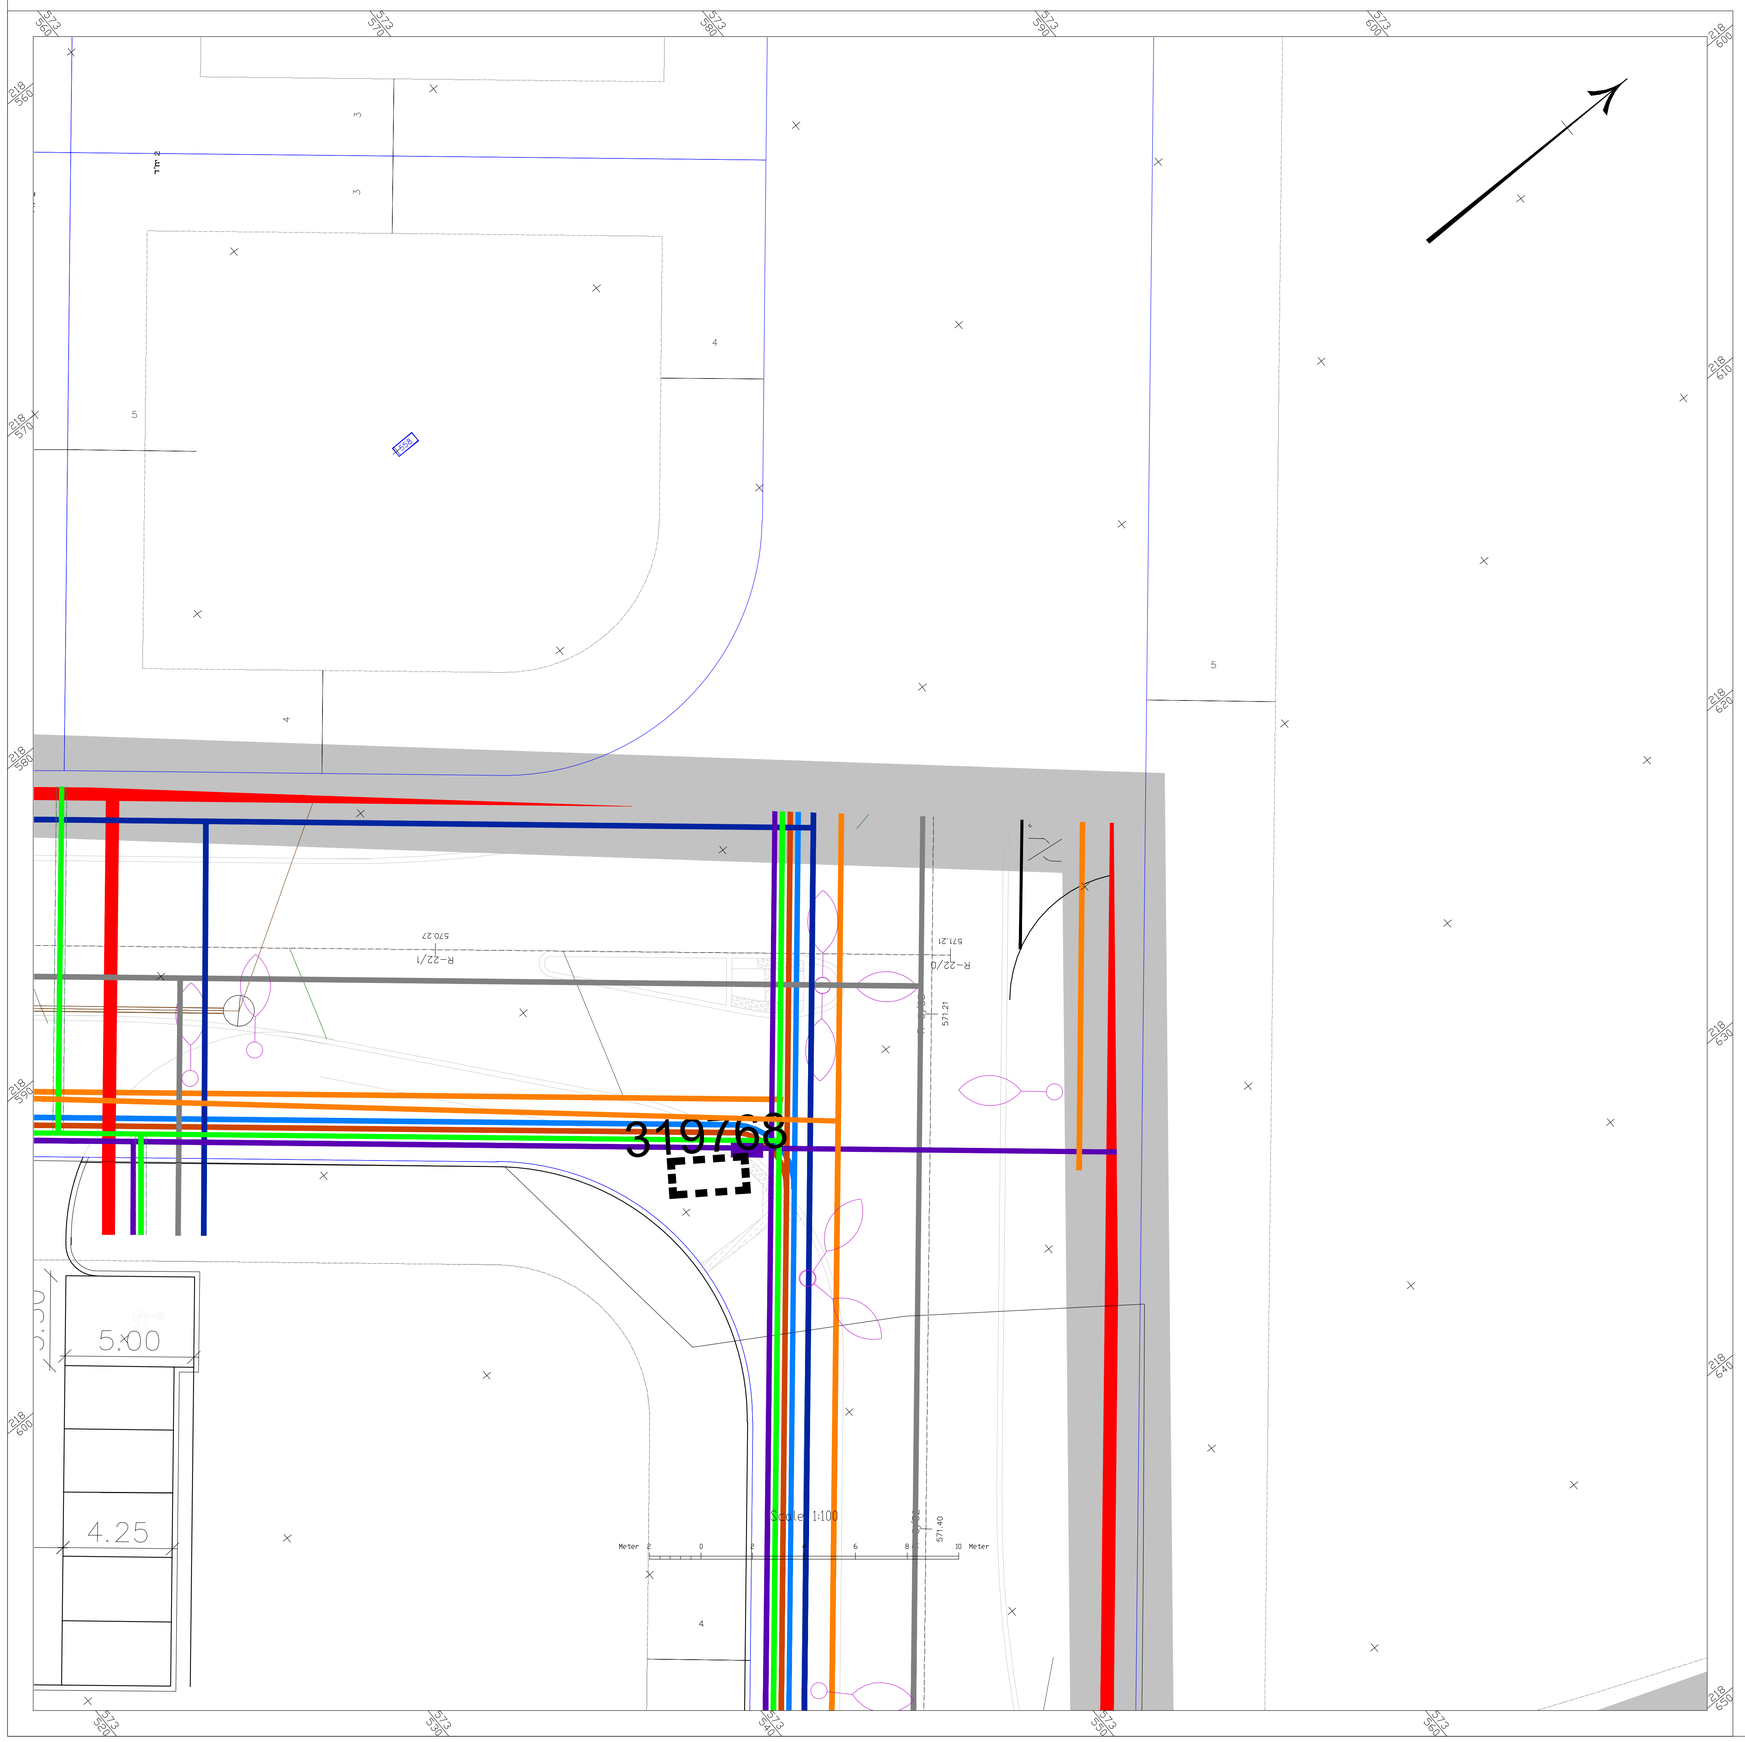

מפתח גליונות

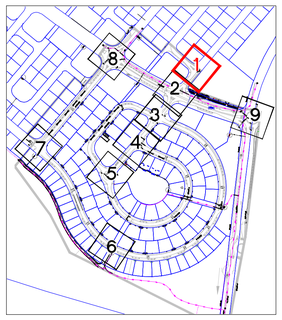

תרשים סביבה

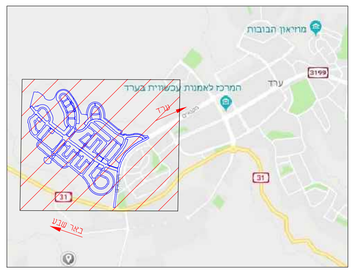

מקרא

- גבול תב"ע
- גבול מתחם 1
- גבולות מגרש
- מס' חתך — R-26/3
- קו ציר
- גובה חתך — 558.68
- הוט קיים
- הוט קו משני
- הוט קו ראשי
- פרטנר
- סלקום
- בזק
- בזק קו משני
- תאורה
- גז
- חשמל
- מים
- ניקוז
- ביוב
- ביוב קיים
- קו מקורות
- מי קולחין
- כניסה ויציאת הולכי רגל
- אשפה טמונה
- כניסה ויציאת רכב

מהדורה	תאריך	מהות השינוי
10		
09		
08		
07		
06		
05		
04		
03		
02		
01	13/06/21	עודכנו החצים

שינויים

פרטי הפרוייקט

מזמין:	עיריית ערד
חברה מנהלת וניהול הפרויקט:	גדיש הנדסה וניהול
אדריכל בינוי:	Udi Carmil Architects
מתכנן ראשי:	דרך הנדסה בע"מ
שם הפרויקט:	רובע 12 ערד
גוש:	100252/1 ,38685-38715
חלקות:	

סטטוס הפרויקט

שלבי תכנון				פ"ע
ראשוני	מוקדם	סופי	מפורט	ביצוע
○	○	○	●	○

פרטי גליון

שם תוכנית:	תאום מערכות בצמתים מכרז 1
מספר גליון	2714/1-30/1-100-1.9
קנ"מ	1:100

מטרת התוכנית

לעיון	לאישור	למכרז	לביצוע
○	○	●	○

פרטי המהדורה

מהדורה	תאריך	תכנן	ביקורת עניינית
00	31/3/20	עדן	צביקה
01	13/06/21	אהרון	צביקה

מהנדס ראשי - אלכס רבין

מתכנן:

ניהול תכנון
תכנון תשתיות כבישים תנועה

כתובת: רח' החשמונאים 100, ת.ד. 52582 תל אביב 6713317
טלפון: 077-212-1101
פקס: 077-212-1105
אינטרנט: www.drh-eng.com
דוא"ל: data@drh-eng.com

תכנון זה נעשה תחת בקרה שב' מערכת ניהול איכות העומדת בדרישות תקי ISO 9001: 2015 שאושרה ע"כ ידי מחקי בתעודה מס' 96940

מקום לאישורים, הערות והוותמות:

שם ארגון	תפקיד	תאריך	חותמת וחתימה

מים+ביוב-תוכנן על ידי התאגיד
גז-תוכנן על ידי נגב גז