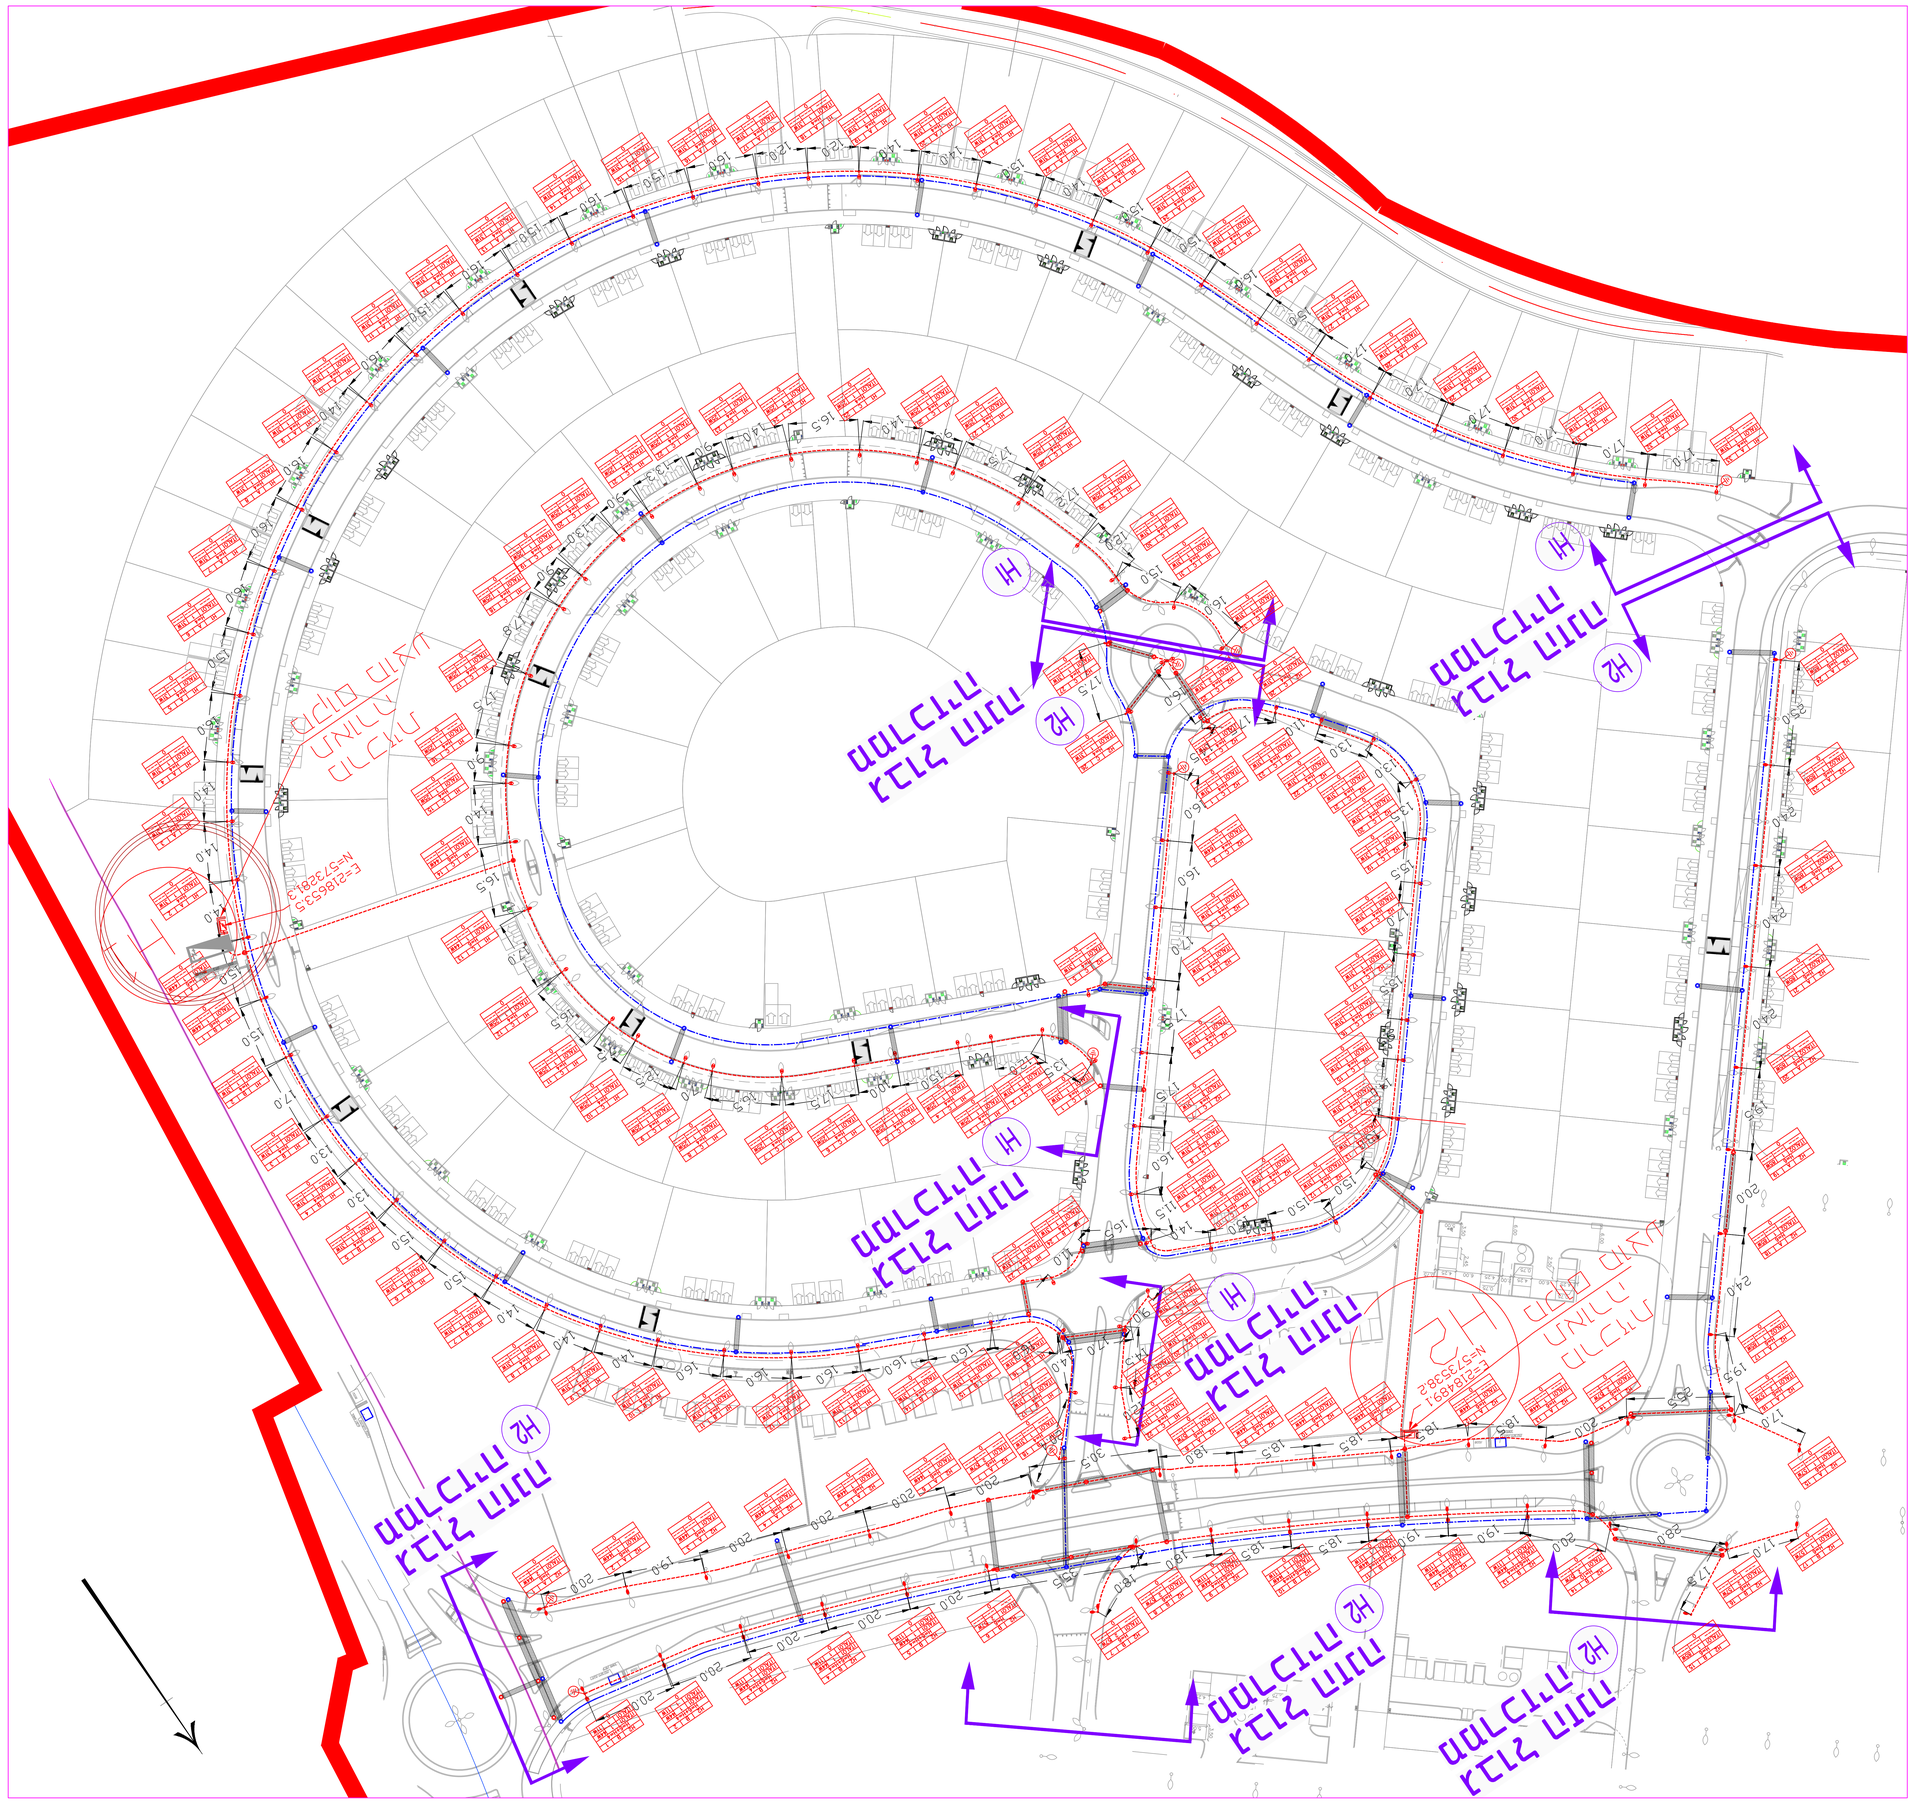

מספר	תאריך	תיאור השינוי
01	12/04/21	הוצאה לדיון מקדמי
02	06/06/21	הוצאה לדיון מקדמי
03	21/06/21	הוצאה לדיון מקדמי
04		
05		
06		
07		
08		
09		
10		

מידות

מקרא תכנית מנהלית

מקרא תכנון

מקרא תכנון

**מקרא תכנון