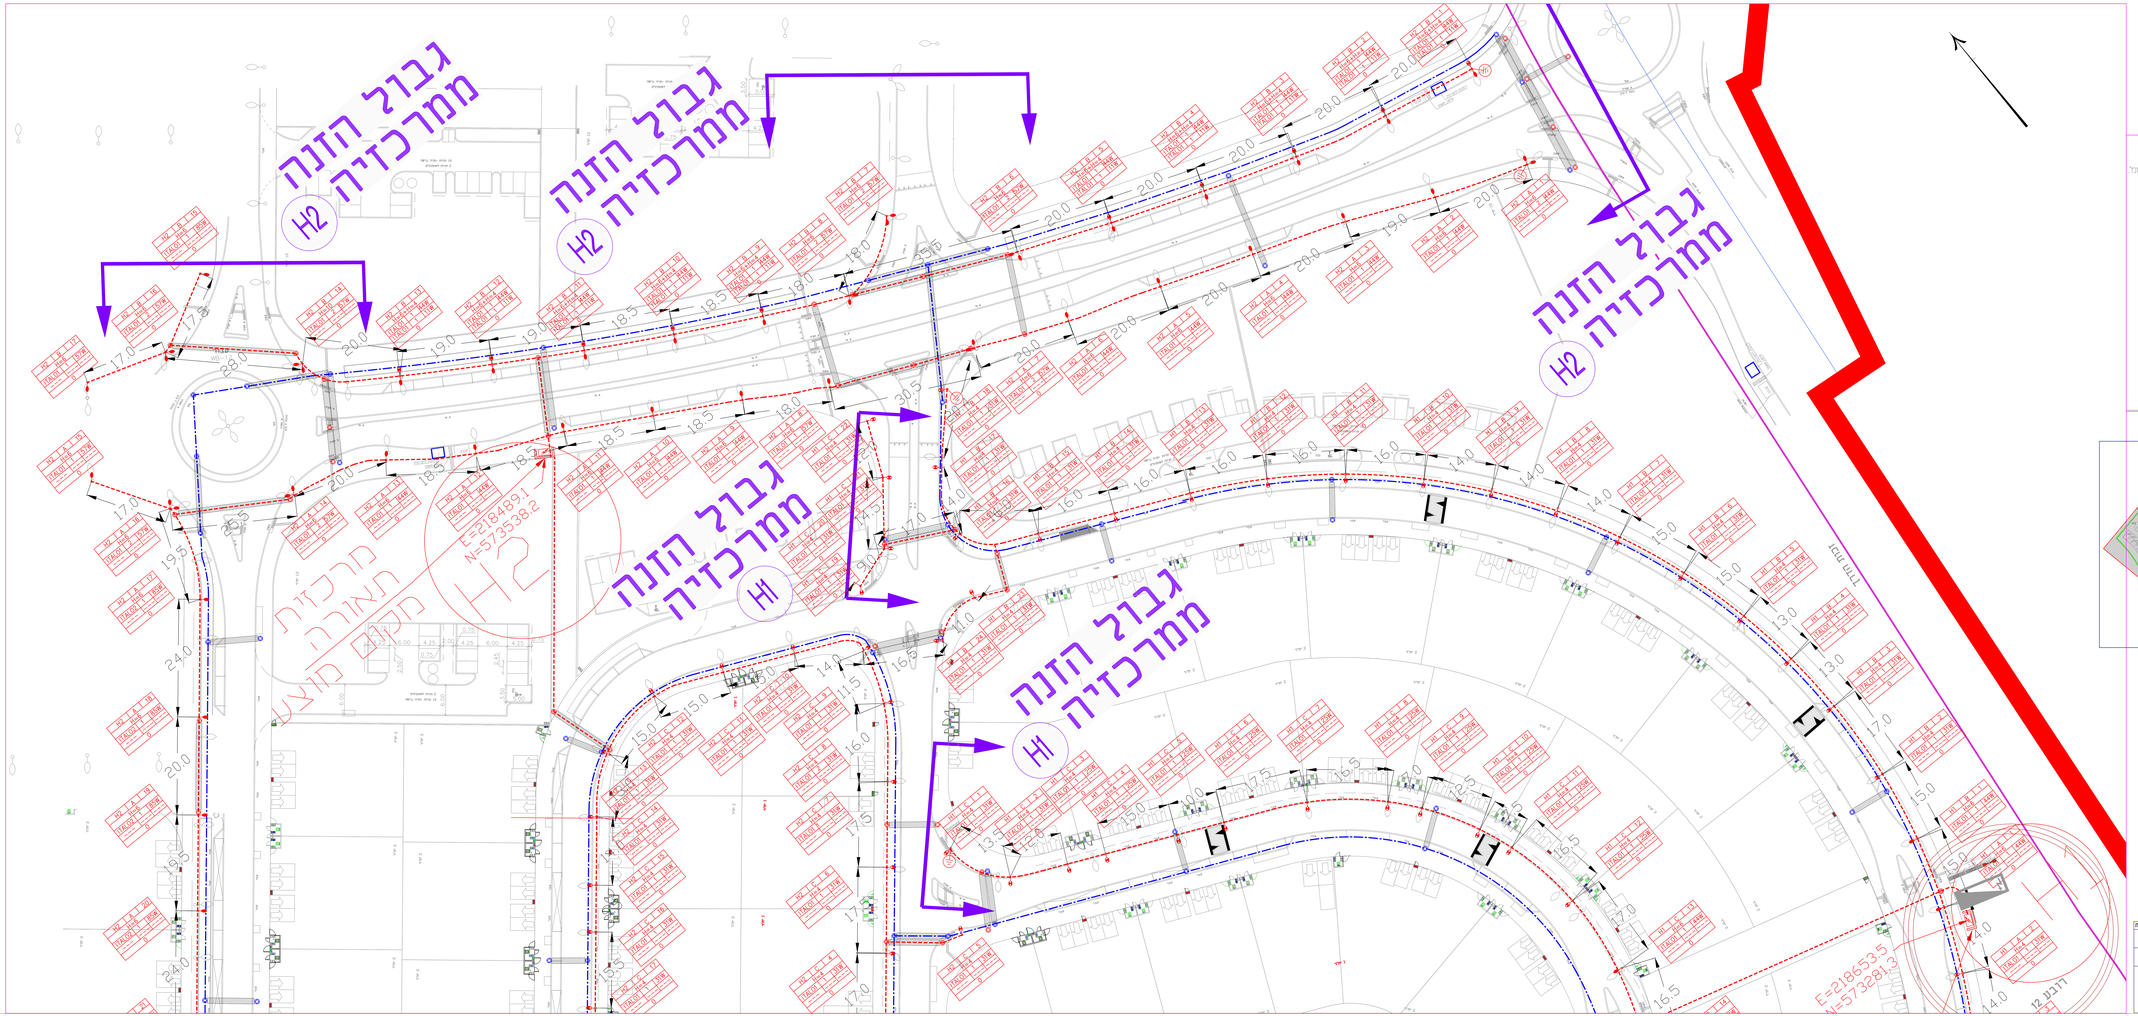


## מקרא

- קו תאורת חוץ בצנרת 3" כבל 4x16 N2XY+35cu
- הנחה לעיר חכמה, 3 צינורות יק"ע 13.5 בקטר 50 מק"
- מעבר כב"ש 4+3"
- עמוד תאורה בגובה 6 מטר עם גוף תאורה LED 85W/57W/44W
- עמוד תאורה בגובה 4 מטר עם גוף תאורה LED 31W/25W
- עמוד תאורה בגובה 6 מטר עם גוף תאורה LED 57W+גוף בגובה 4 מטר 11W
- אלומרדדת האירה אנכית בשורה
- תא מעבר לתשתית תאורה ø80
- תא מעבר כבלים דגם P: 85/85/92
- פילר חשמל
- מספר עמוד
- מספר מעגל
- מספר מרכזייה
- גובה עמוד
- פרט פנסים
- זווית הפנס

| XXX | X | XX |
|---|---|---|
| H=4 | | |
| LED | 13 | 1 | 64W |
| LED | M1 | 1 | 200W |
| | 0 | | |

## מפתח גליונות

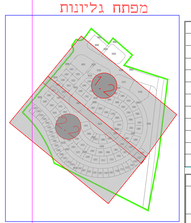


