




מקטע 4

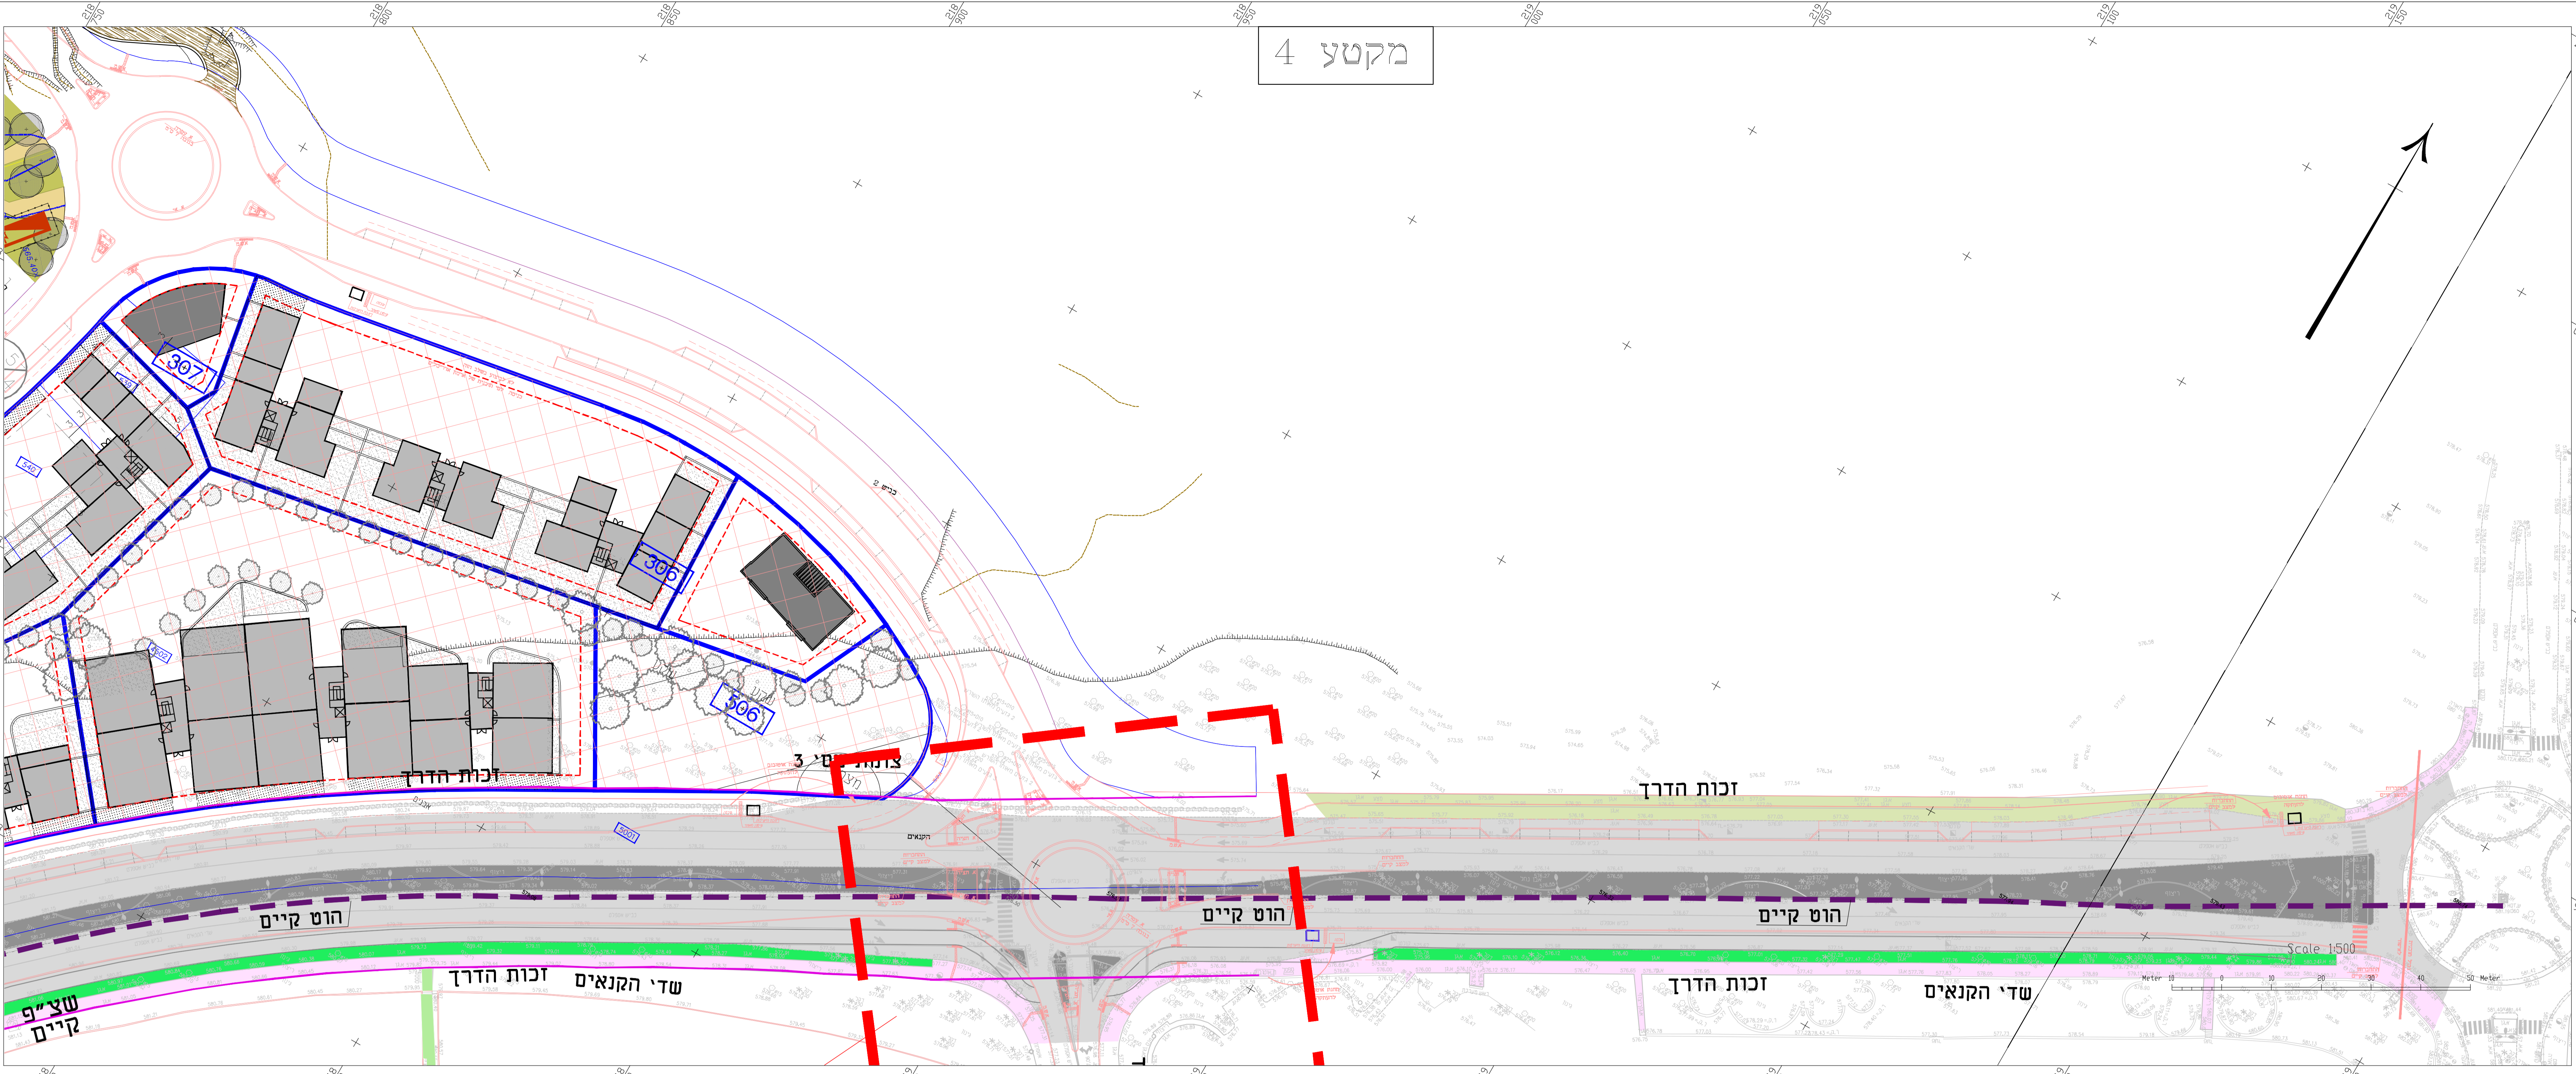

חרשים סביבה

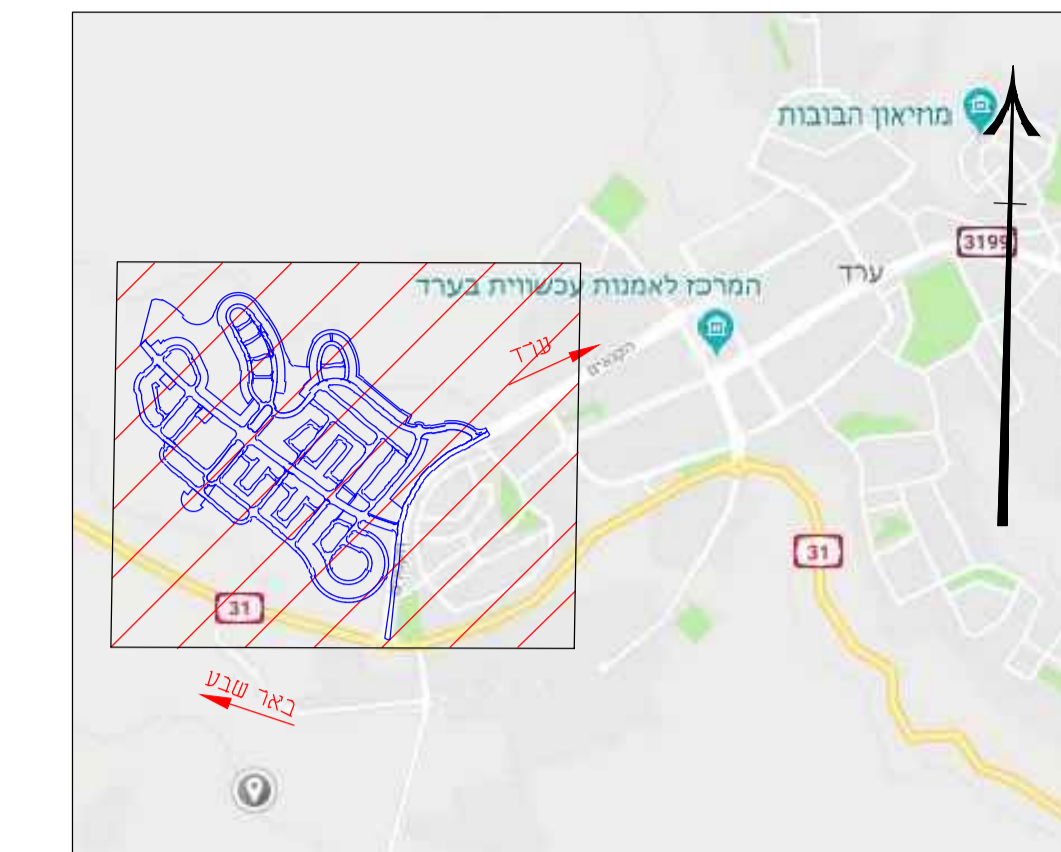

מפתח גליונות

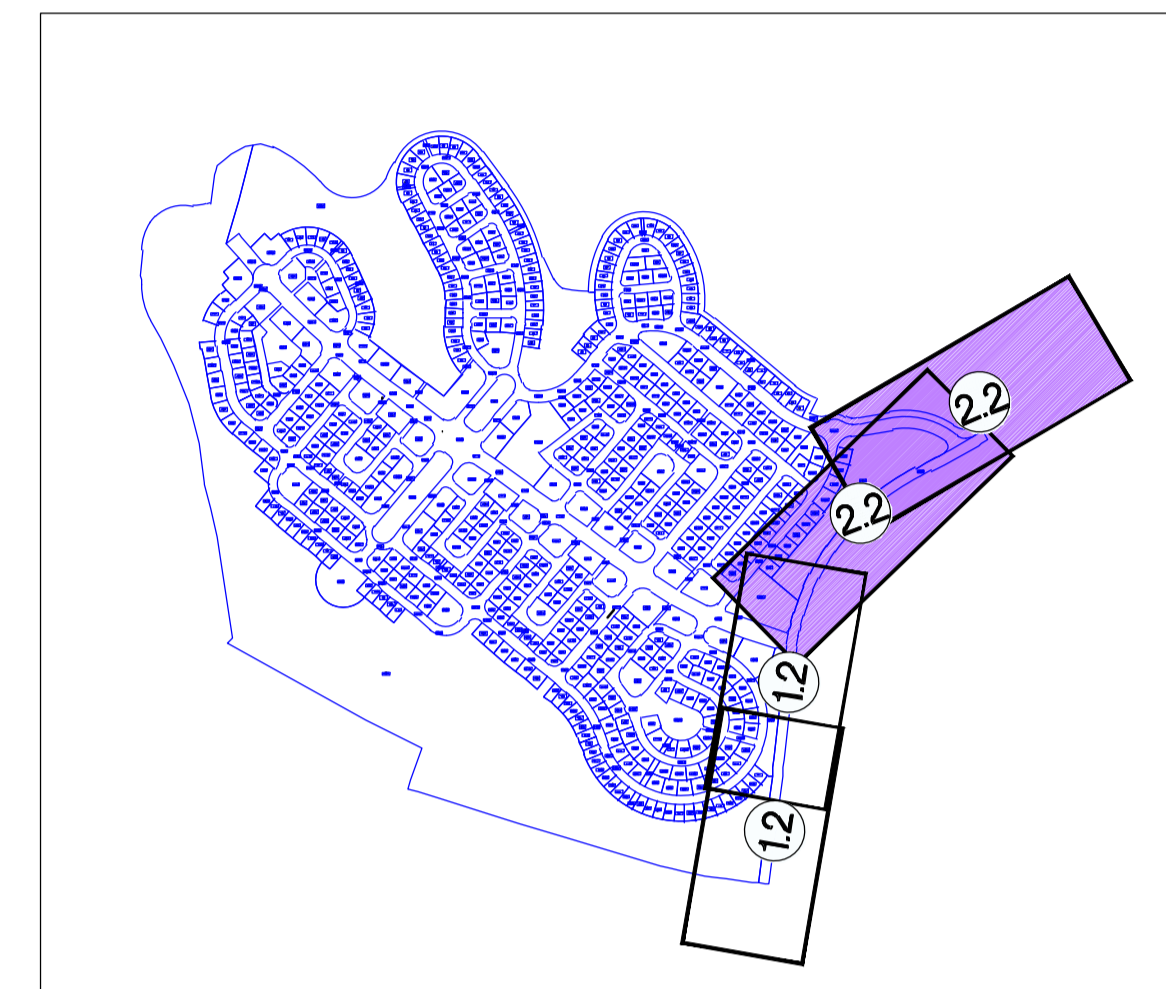

10	
09	
08	
07	
06	
05	
04	
03	
02	13/06/21 עורכת תוכנית
01	24/05/21 מודרי טקסטים
00	מנדוה תאריך: בורת השני

פרטי הפרויקט

מזכיר:

חברה מהנדסת וניהול:

אדריכל בינה:

מהנדס ראשי:

שם הפרויקט: **רובע 12 ערד**

נוש: 100252/1, 38685-38715

סטטוס הפרויקט

פ"צ	מקום	מועד	סוג
○	●	○	○

פרטי גליון

שם תוכנית: **טיפול בתשתיות קיימות הוט מכרז 1**

מספר גליון: 2714/1-52(1)-500-2.2

קנה: 1:500

מסרת התוכנית

לגינות	לאישור	למכרז	לביצוע
○	○	○	○

פרטי המחזור

מנדוה	תאריך	הכנת	קיימות
00	21/07/20	אחרון	אלכס
02	13/06/21	אחרון	אלכס

מנדוה ראשי - אלכס רבין

מחנכין:

ניהול תוכנית

חברת: **דור הנדסה בע"מ**

רח' המהנדסים 100, תל אביב 6713317

טלפקס: 077-212-1101

טלפון: 077-212-1105

אימייל: data@drh-eng.com

דוא"ל: data@drh-eng.com

תכנון זה נעשה תחת בקרה של משרדת ניהול איכות העמידות בדרגת שיוך ת" 205 ומס' 559 שמישהו ע"י יחידת התכנון והעמידות מס' 9649

מקרא:


- גבול תב"ע
- זכות הדרך
- הוט קיים
- אבן שפה מוחבנת
- חלוקה מגושים
- אפלטם קיים
- מדרכה קיימת
- אי תנועה קיים
- גיטון קיים

הערות:
 1) עיצוב עשיתי לשיפור בתשתיות - 60 ס"מ
 2) עבודות נערכות תשתיות יבוצשו בפרטום בעל החשיבות

מקום לאישורים, הערות וזמתימות:

שם ארגון	תפקיד	תאריך	זמנות והתייחסות

מקטע 3

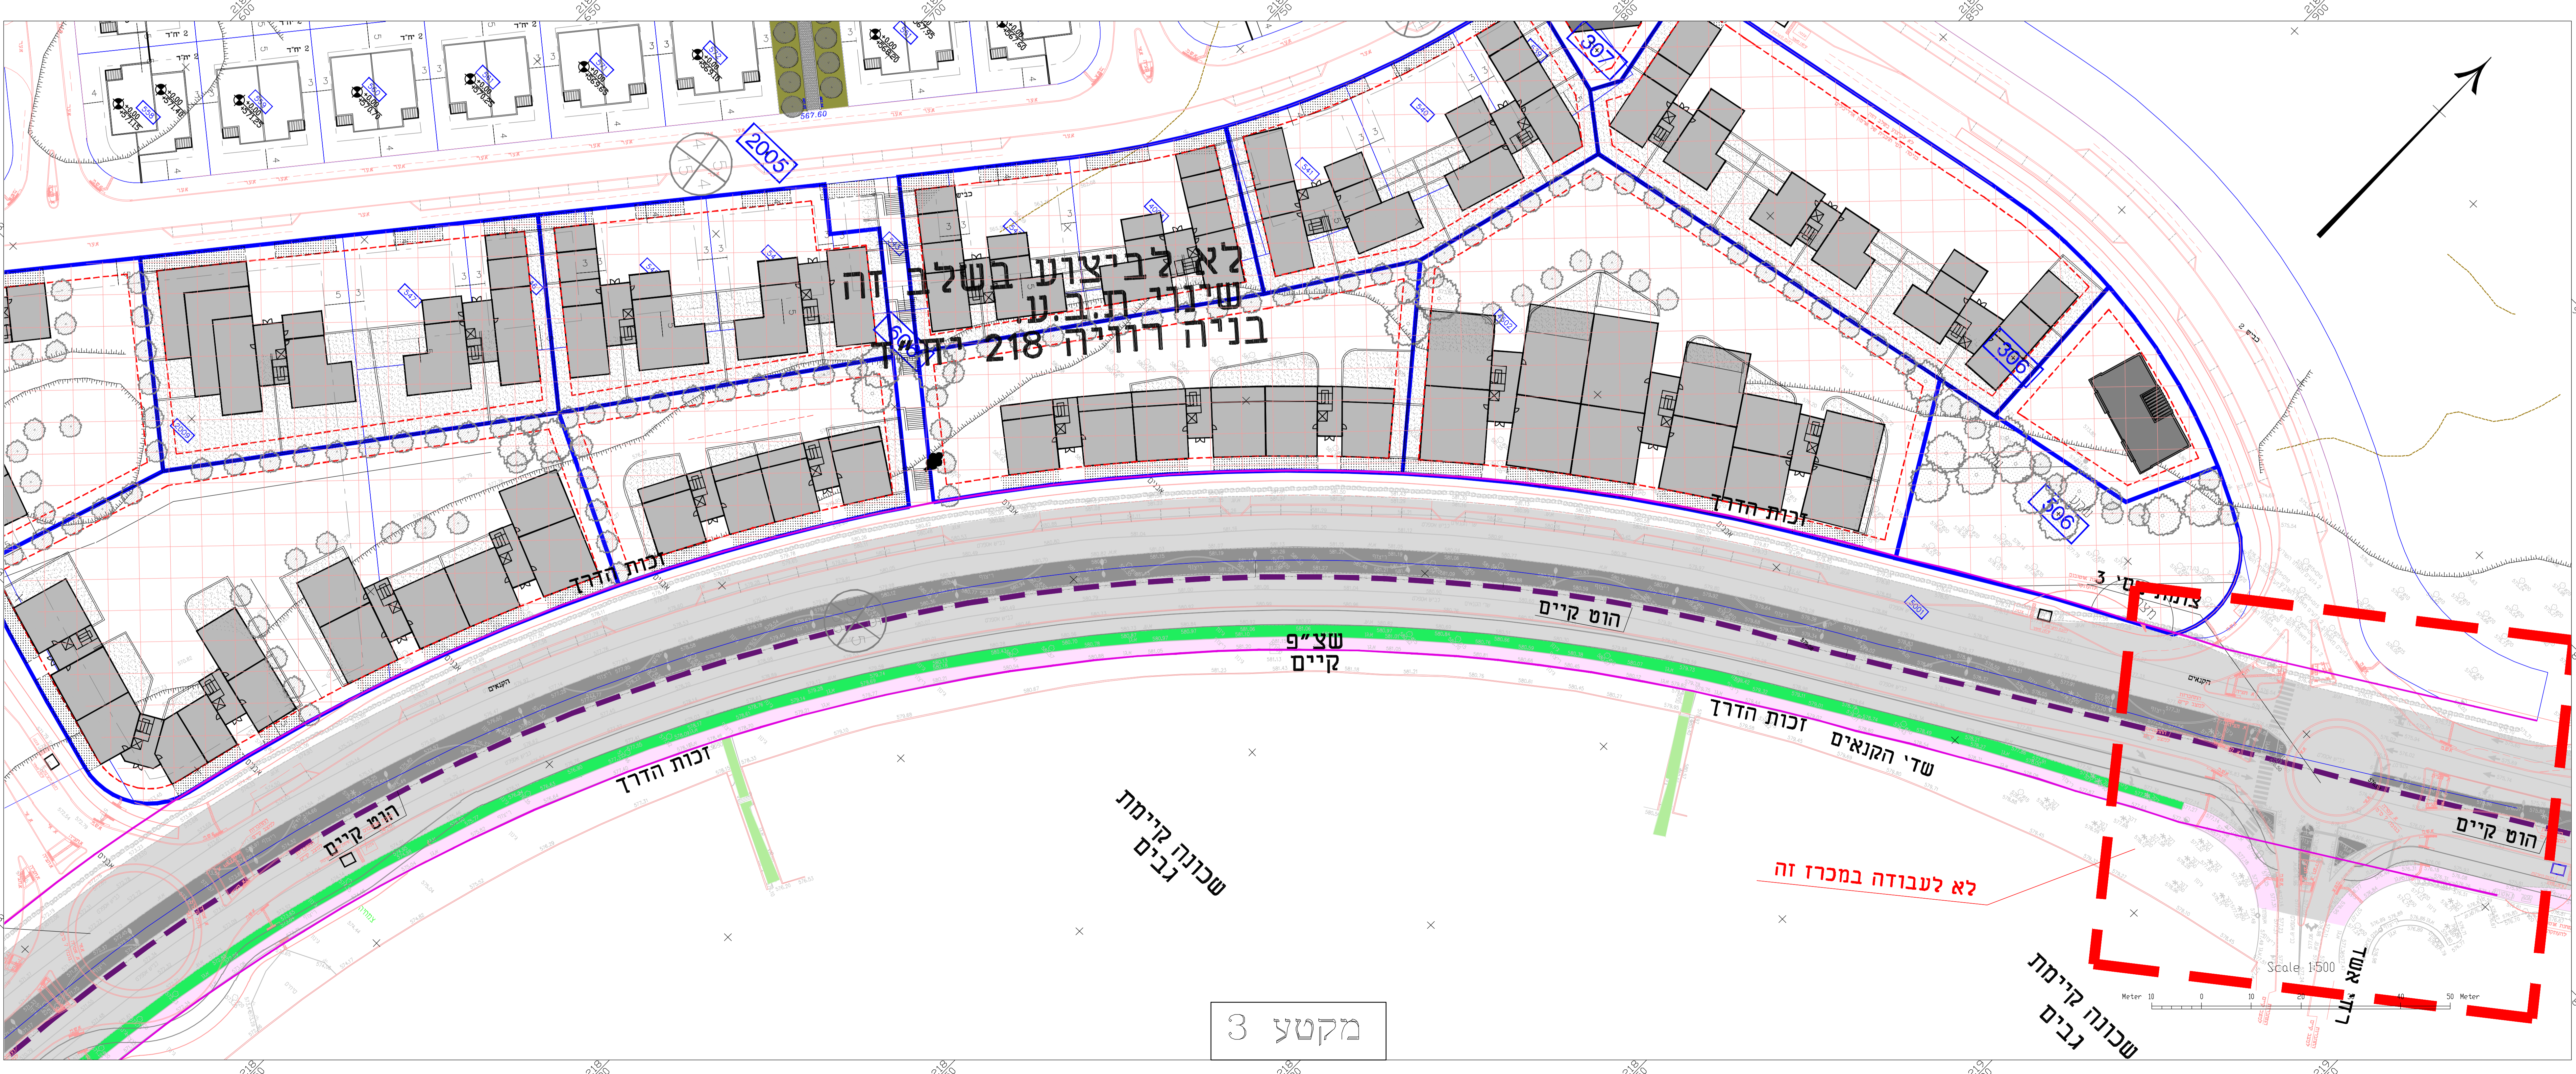

מחנכין:

ניהול תוכנית

חברת: **דור הנדסה בע"מ**

רח' המהנדסים 100, תל אביב 6713317

טלפקס: 077-212-1101

טלפון: 077-212-1105

אימייל: data@drh-eng.com

דוא"ל: data@drh-eng.com

תכנון זה נעשה תחת בקרה של משרדת ניהול איכות העמידות בדרגת שיוך ת" 205 ומס' 559 שמישהו ע"י יחידת התכנון והעמידות מס' 9649