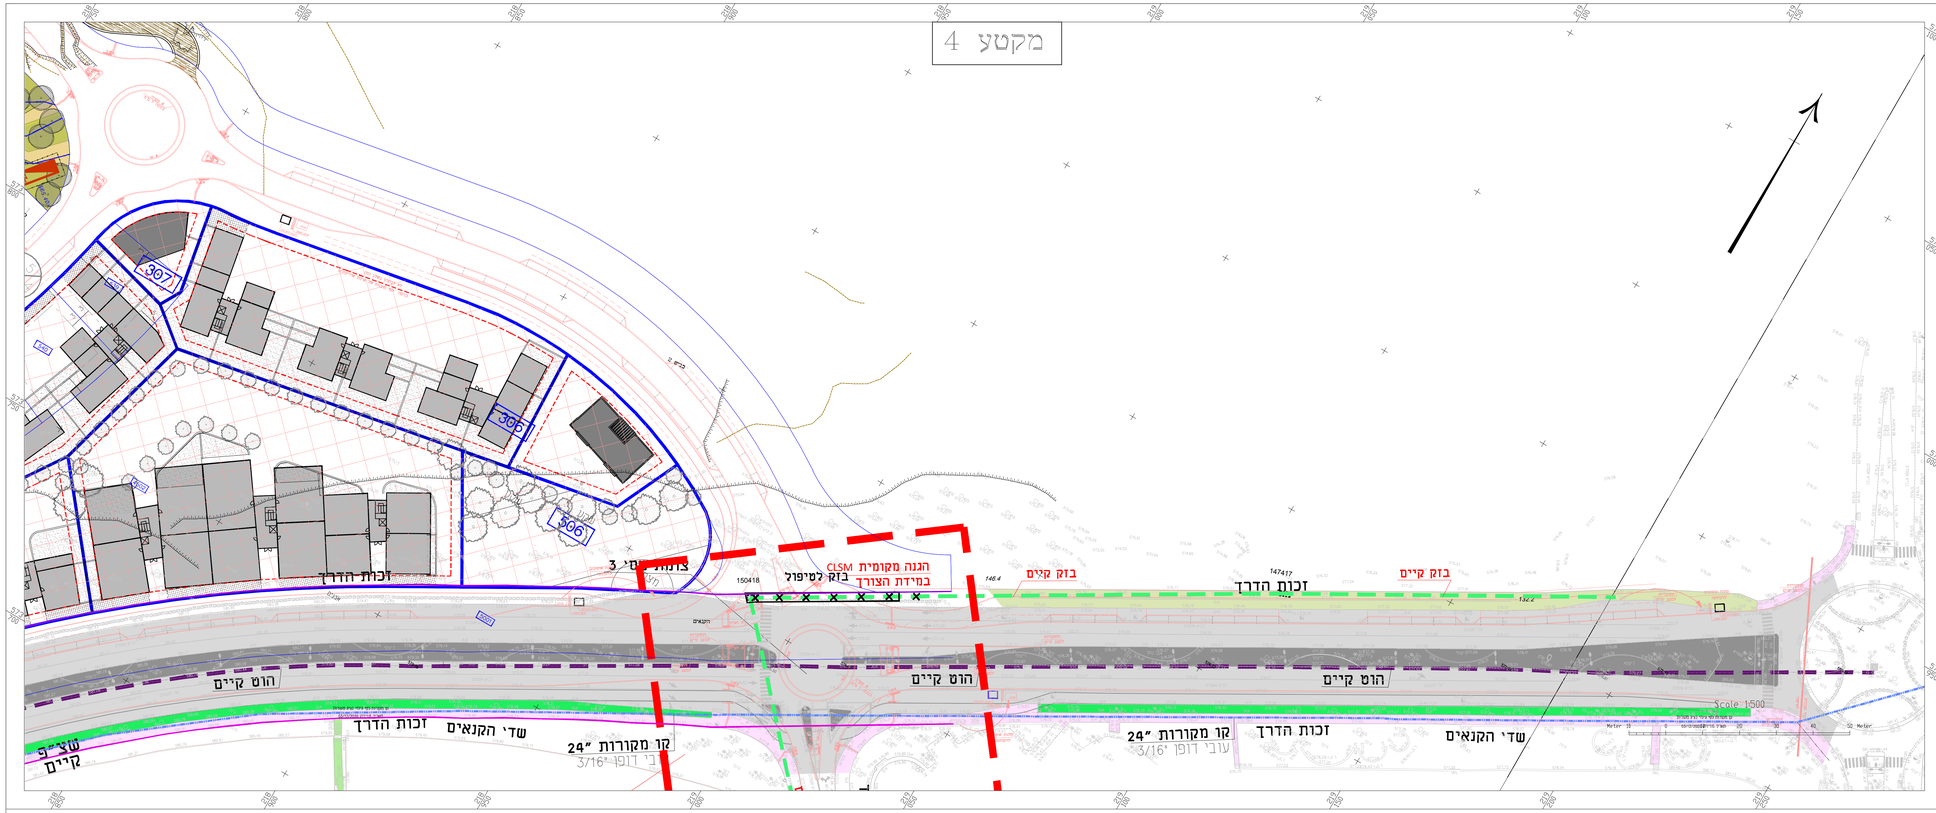

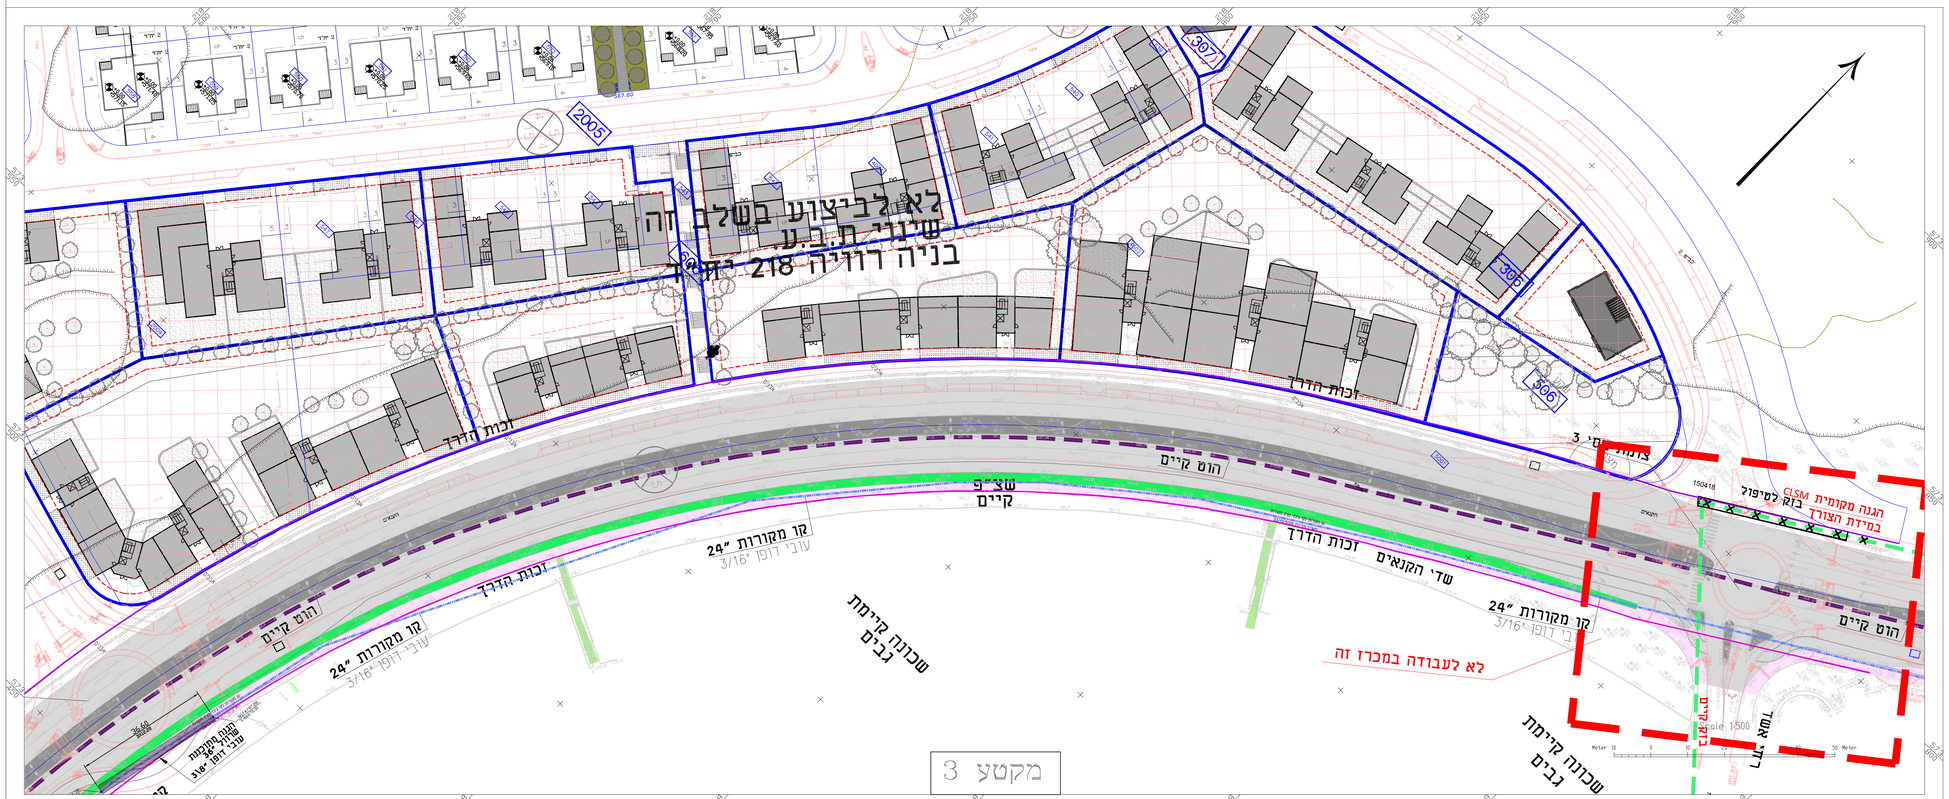

חרשים סביבה

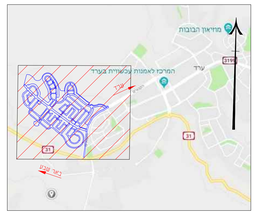

מפתח גליונות

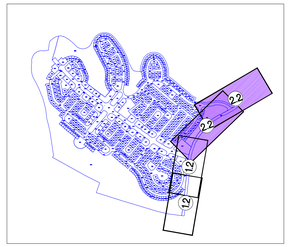

מקרא:

- גבול תב"ע
- זכות הדרך
- בזק קיים
- הוט קיים
- מים קיים
- ביוב קיים
- אבן שפה מתוכננת
- חלוקת מגרשים
- אספלט קיים
- מדרכה קיימת
- גינון קיים
- אי תנועה קיים

הערות:
1) עבודות בטרנש התחתית יבוצעו בטיטת כפל התשתית.
2) עומק מקסימלי לטיפול בתשתיות - 60 סמ'

מקום לאישורים, הערות והחתימות:

שם ארגון	תפקיד	תאריך	אותמת וחותמת

מהדורה	תאריך	נושא	
10			
09			
08			
07			
06			
05			
04			
03			
02	13/06/21	עודכנו החכים	
01	24/05/21	סדרו טקסטים	
מהדורה:	תאריך:	נושא השינוי:	

שינויים

פרטי הפרויקט

מזמין:	עיריית ערד
חברה מנהלת וניהול הפרויקט:	גדיש הנדסה וניהול
אדריכל בינוי:	Udi Carmil Architects
מתכנן ראשי:	דרך הנדסה בע"מ
שם הפרויקט	רובע 12 ערד
גוש	38685-38715, 100252/1
חלקות	

סטטוס הפרויקט

שלבי תכנון				פ"ע
ראשוני	מוקדם	סופי	ממורט	ביצוע
○	○	○	●	○

פרטי גליון

שם תוכנית:	טיפול בתשתית קיימות כללי מכרז 1
מספר גליון	2714/1-50(1)-500-2.2
קנ"מ	1:500

מסרת התוכנית

לעיון	לאישור	למכרז	לביצוע
○	○	●	○

פרטי המהדורה

מהדורה	תאריך	תכנן	בדיקה מקצועית
00	21/07/20	אלכס	אלכס
02	13/06/21	אהרון	אלכס

מהנדס ראשי - אלכס רבין

מתכנן:

דרך הנדסה בע"מ

תכנון תשתיות כבישים תנועה

ניהול תכנון

כתובת: רח' השקמונים 100, תד' 52662
תל אביב 6715317
טלפון: 077-212-1101
פקס: 077-212-1105
אינטרנט: www.drh-eng.com
דוא"ל: data@drh-eng.com

תכנון זה נעשה תחת בקרה
שב מערכת ניהול איכות העמדת
בדרישות לת' 9001 ISO 2015 שאושרה
ע"י מחוי בתעודה מס' 96940