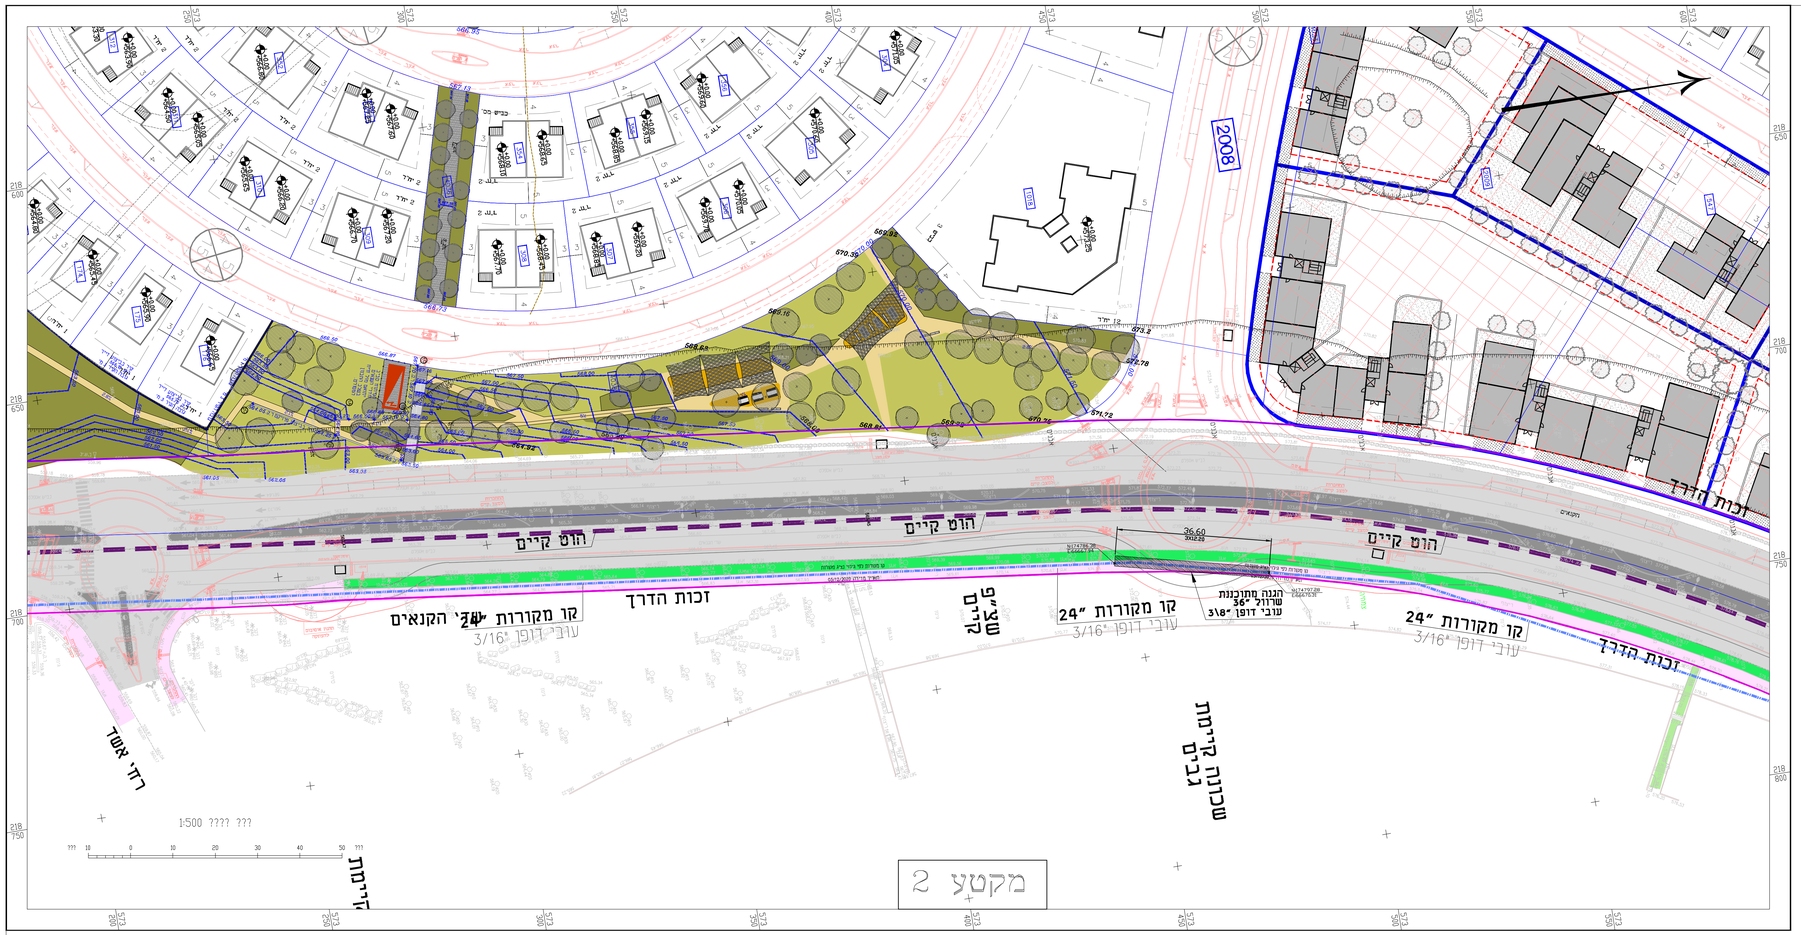

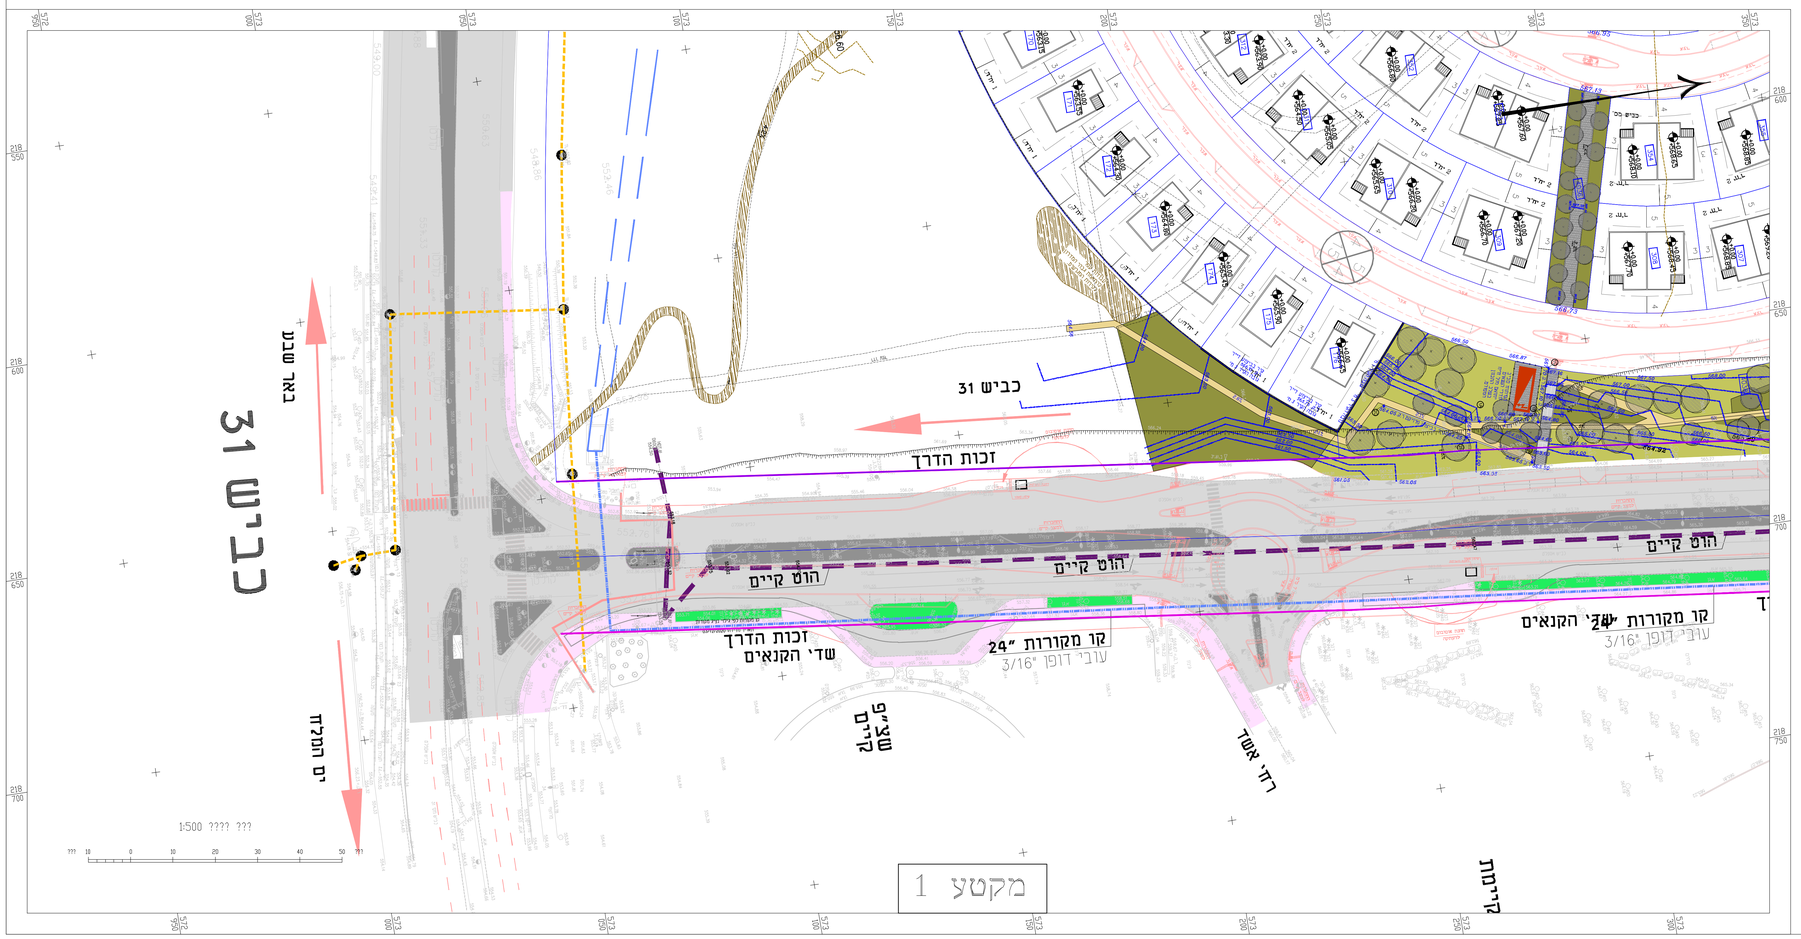

תרשים סביבה

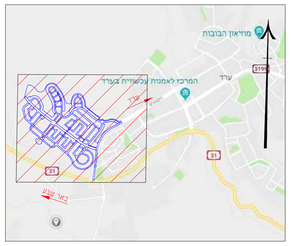

מפתח גליונות

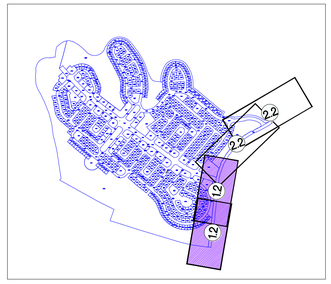

מקרא:

- גבול תב"ע
- זכות הדרך
- בוק קיים
- הוט קיים
- מים קיים
- ביוב קיים
- אבן שפה מתוכננת
- חלוקת מגרשים
- אספלט קיים
- מדרכה קיימת
- גינון קיים
- אי תנועה קיים

הערות:

1) עבודות בסרבת תשתיות יבוצעו בפיקוח בעל התשתיות.
2) עומס מפרטי לכיסוי בתשתיות - 60 ט"ם

מקום לאישורים, הערות והתניות:

שם ארגון	תפקיד	תאריך	הוותמת והתניה

מהדורה	תאריך	מהות השינוי
10		
09		
08		
07		
06		
05		
04		
03		
02	13/06/21	עדכון התכים
01	24/05/21	סוררי טקסטים

שינויים

פרטי הפרויקט

מזמין: עיריית ערד

חברה מנהלת וניהול הפרויקט: גדיש הנדסה וניהול

אדריכל ביצוע: Udi Carmil Architects

מתכנן ראשי: דרך הנדסה בע"מ

שם הפרויקט: רובע 12 ערד

גוש: 38685-38715, 100252/1

חלקות:

סטטוס הפרויקט

שלבי תכנון				פ"ע
ראשוני	מוקדם	סופי	מפורט	ביצוע
○	○	○	●	○

פרטי גליון

שם תוכנית: מיפול בתשתיות קיימות כללי מכרז 1

מספר גליון: 2714/1-50(1)-500-1.2

קנ"מ: 1:500

מטרת התוכנית

לעיון	לאישור	למכרז	לביצוע
○	○	●	○

פרטי המהדורה

מהדורה	תאריך	תכנן	ביקורת מבנים
00	21/07/20	אהרון	אלכס
02	13/06/21	אהרון	אלכס

מהנדס ראשי - אלכס רבין

מתכנן:

דרך הנדסה בע"מ

ניהול תכנון

תכנון תשתיות כבישים תנועה

כתובת: רח' החשמונאים 100, תא' 52562
תל אביב 6713317
טלפון: 077-212-1101
פקס: 077-212-1105
אינטרנט: www.drh-eng.com
דוא"ל: data@drh-eng.com

תכנון זה נעשה תחת בקרה
של מערכת ניהול איכות העומדת
בדרישות ת"י ISO 9001:2015 שאושרה
על ידי מחי' בתעודה מס' 96940