

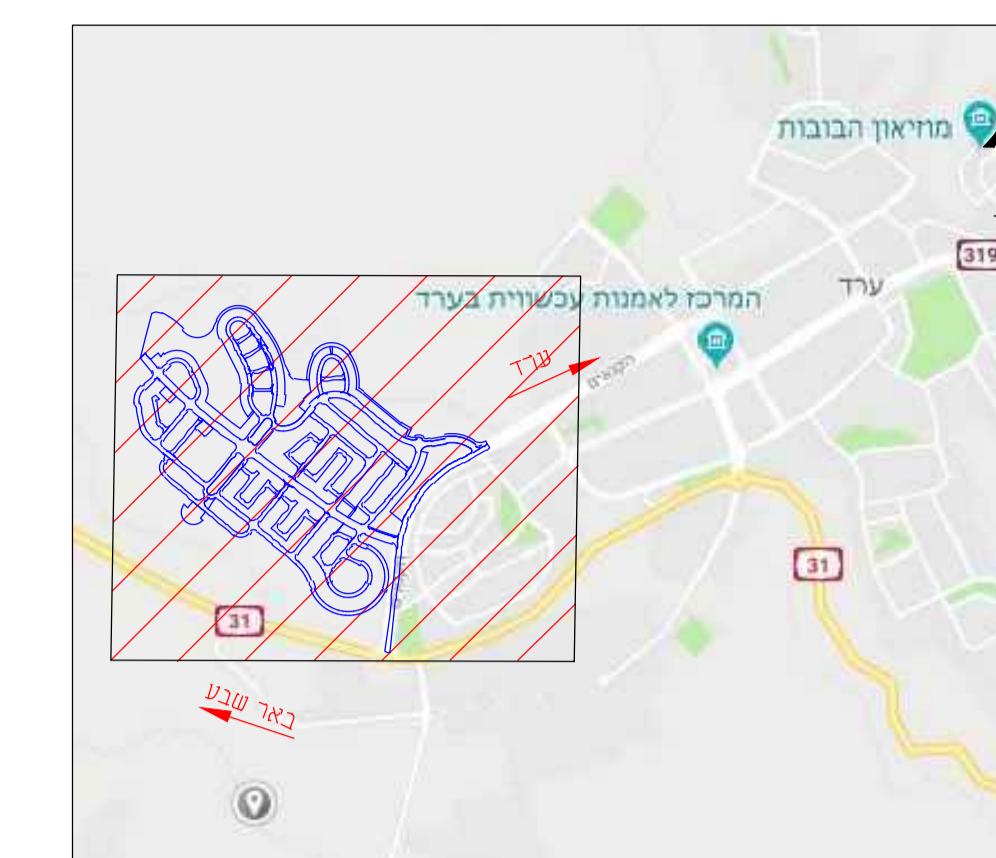


חרשים סביבה

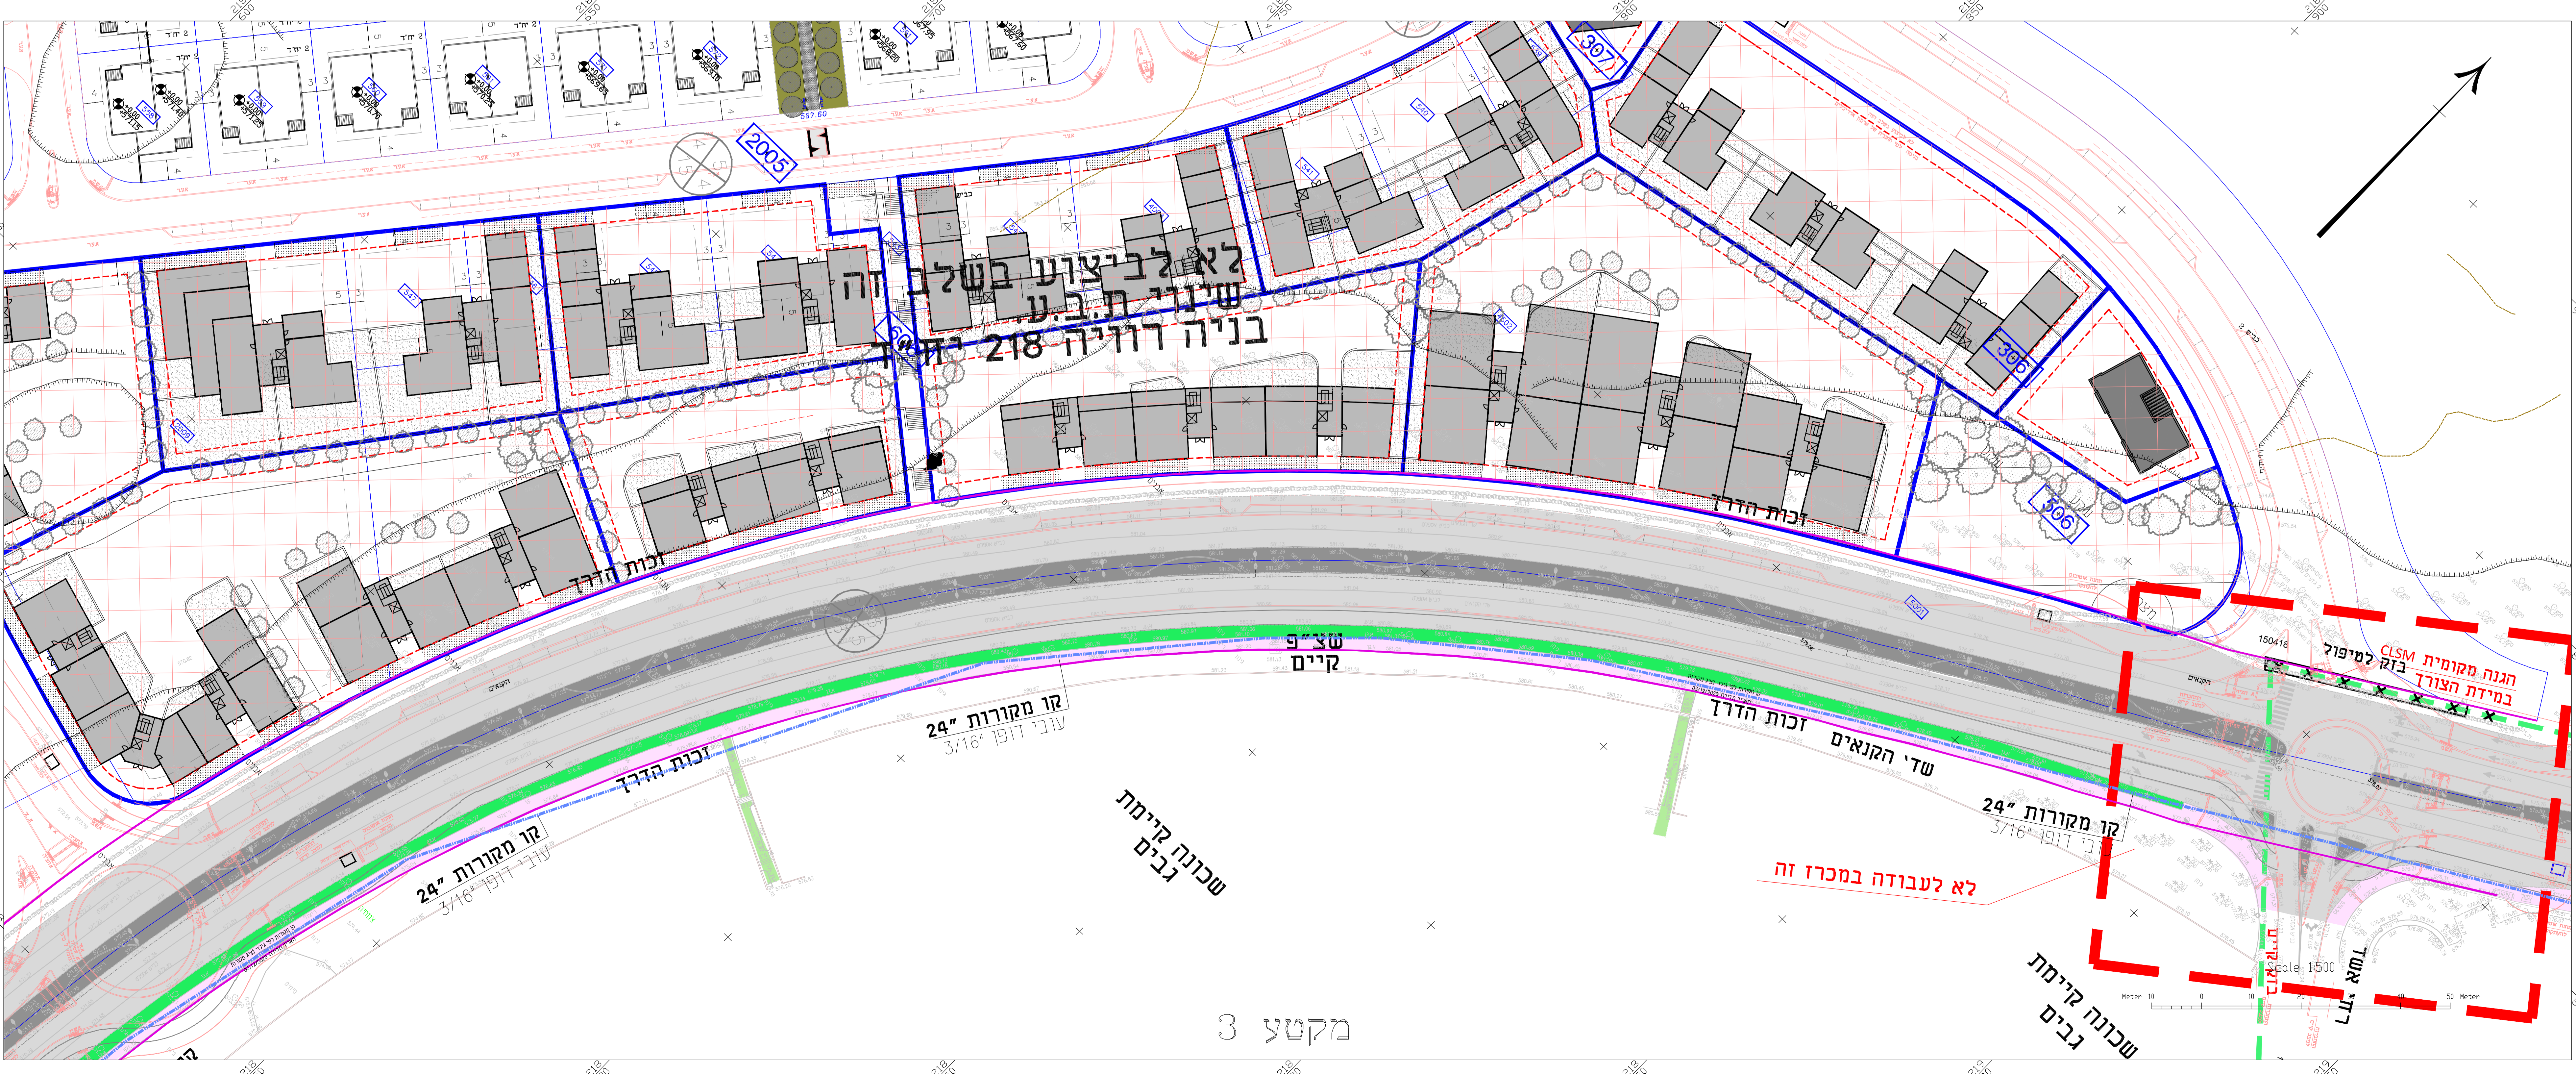

מפתח גליונות

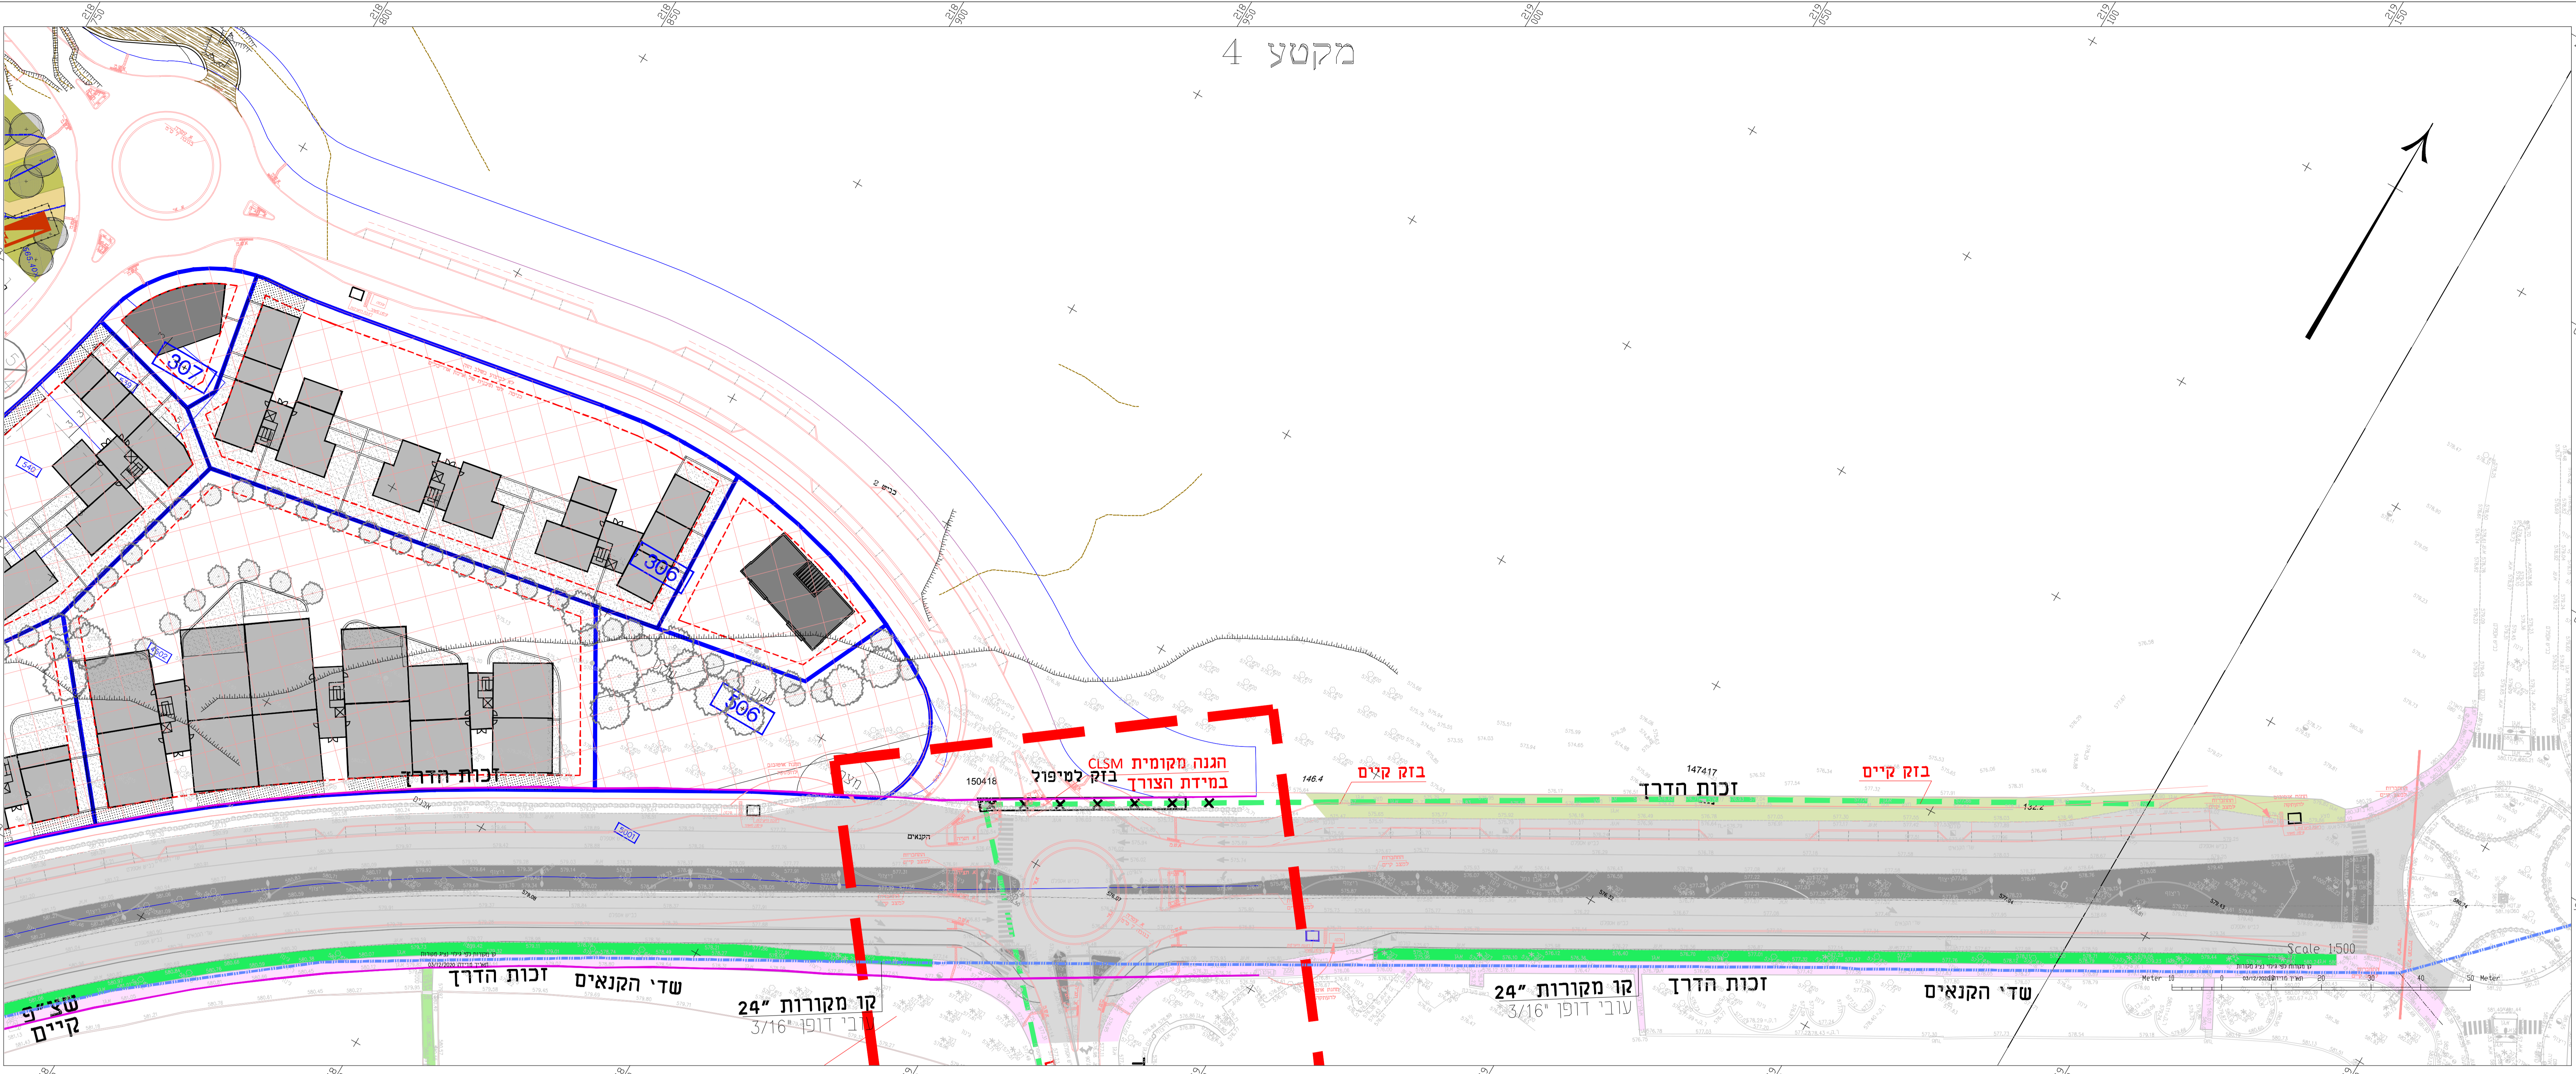

10		
09		
08		
07		
06		
05		
04		
03		
02	13/06/21	עירובנו חכים
01	24/05/21	כוררו טקסטים
מנדוה	חאירי	בורת השני

**פרטי הפרויקט**

מזכיר:

חברה מנהלת וניהול המימון:

אדריכל בינה:

מנהלן ראשי:

שם הפרויקט: **רובע 12 ערד**

גוש: 100252/1, 38685-38715

תלקות:

**מסמך הפרויקט**

פ"צ	שכני חכנו	מועד	סוג	מספר	כיצע
○	○	○	○	○	○

**פרטי גליון**

שם תוכנית: **טיפול בתשתיות קיימות בזק מרכז-1**

מספר גליון: 2714/1-51(1)-500-2.2

קנה"מ: 1:500

**מסרת התוכנית**

לעיון	לאישור	למכרז	לביצוע
○	○	○	○

**פרטי המחזור**

מנדוה	חאירי	חכנו
02	13/06/21	אררוו
00	21/07/20	אררוו
01	07/07/20	אררוו
02	13/06/21	אררוו

מנהלן ראשי: אלכס רכין

**מחננו: דרך הנדסה בע"מ**

**ניהול חכנו**

**חכנו תשתיות כבישים תונה**

רח' המהפכה 100, תל אביב 6100002

תל אביב 6713317

077-212-1101

077-212-1105

www.drh-eng.com

data@drh-eng.com

מספר ת.ד. 52562

מחננו: דר' נטשה חיות בקרה

בנין זה נטשה חיות בקרה

בנין זה נטשה חיות בקרה

בנין זה נטשה חיות בקרה

בנין זה נטשה חיות בקרה

**מקרא**

- גבול תב"ע
- זכות הדרך
- בזק קיים
- אבן שפה ממוכנת
- חלוקת מנהלים
- אפליס קיים
- מדרבה קיימת
- א' תנועה קיים
- ג' תנו קיים

**הערות**

1) גבולות מנהלים תשתיות: יבטחו במידת גבול התשתיות.

2) שטח מסומן לשימוש בתשתיות - 60 מ"ר

**מקום לאישור, הערות וזמני-מחננו:**

שם ארגון	מפקיד	חאירי	זמנת וזמנית