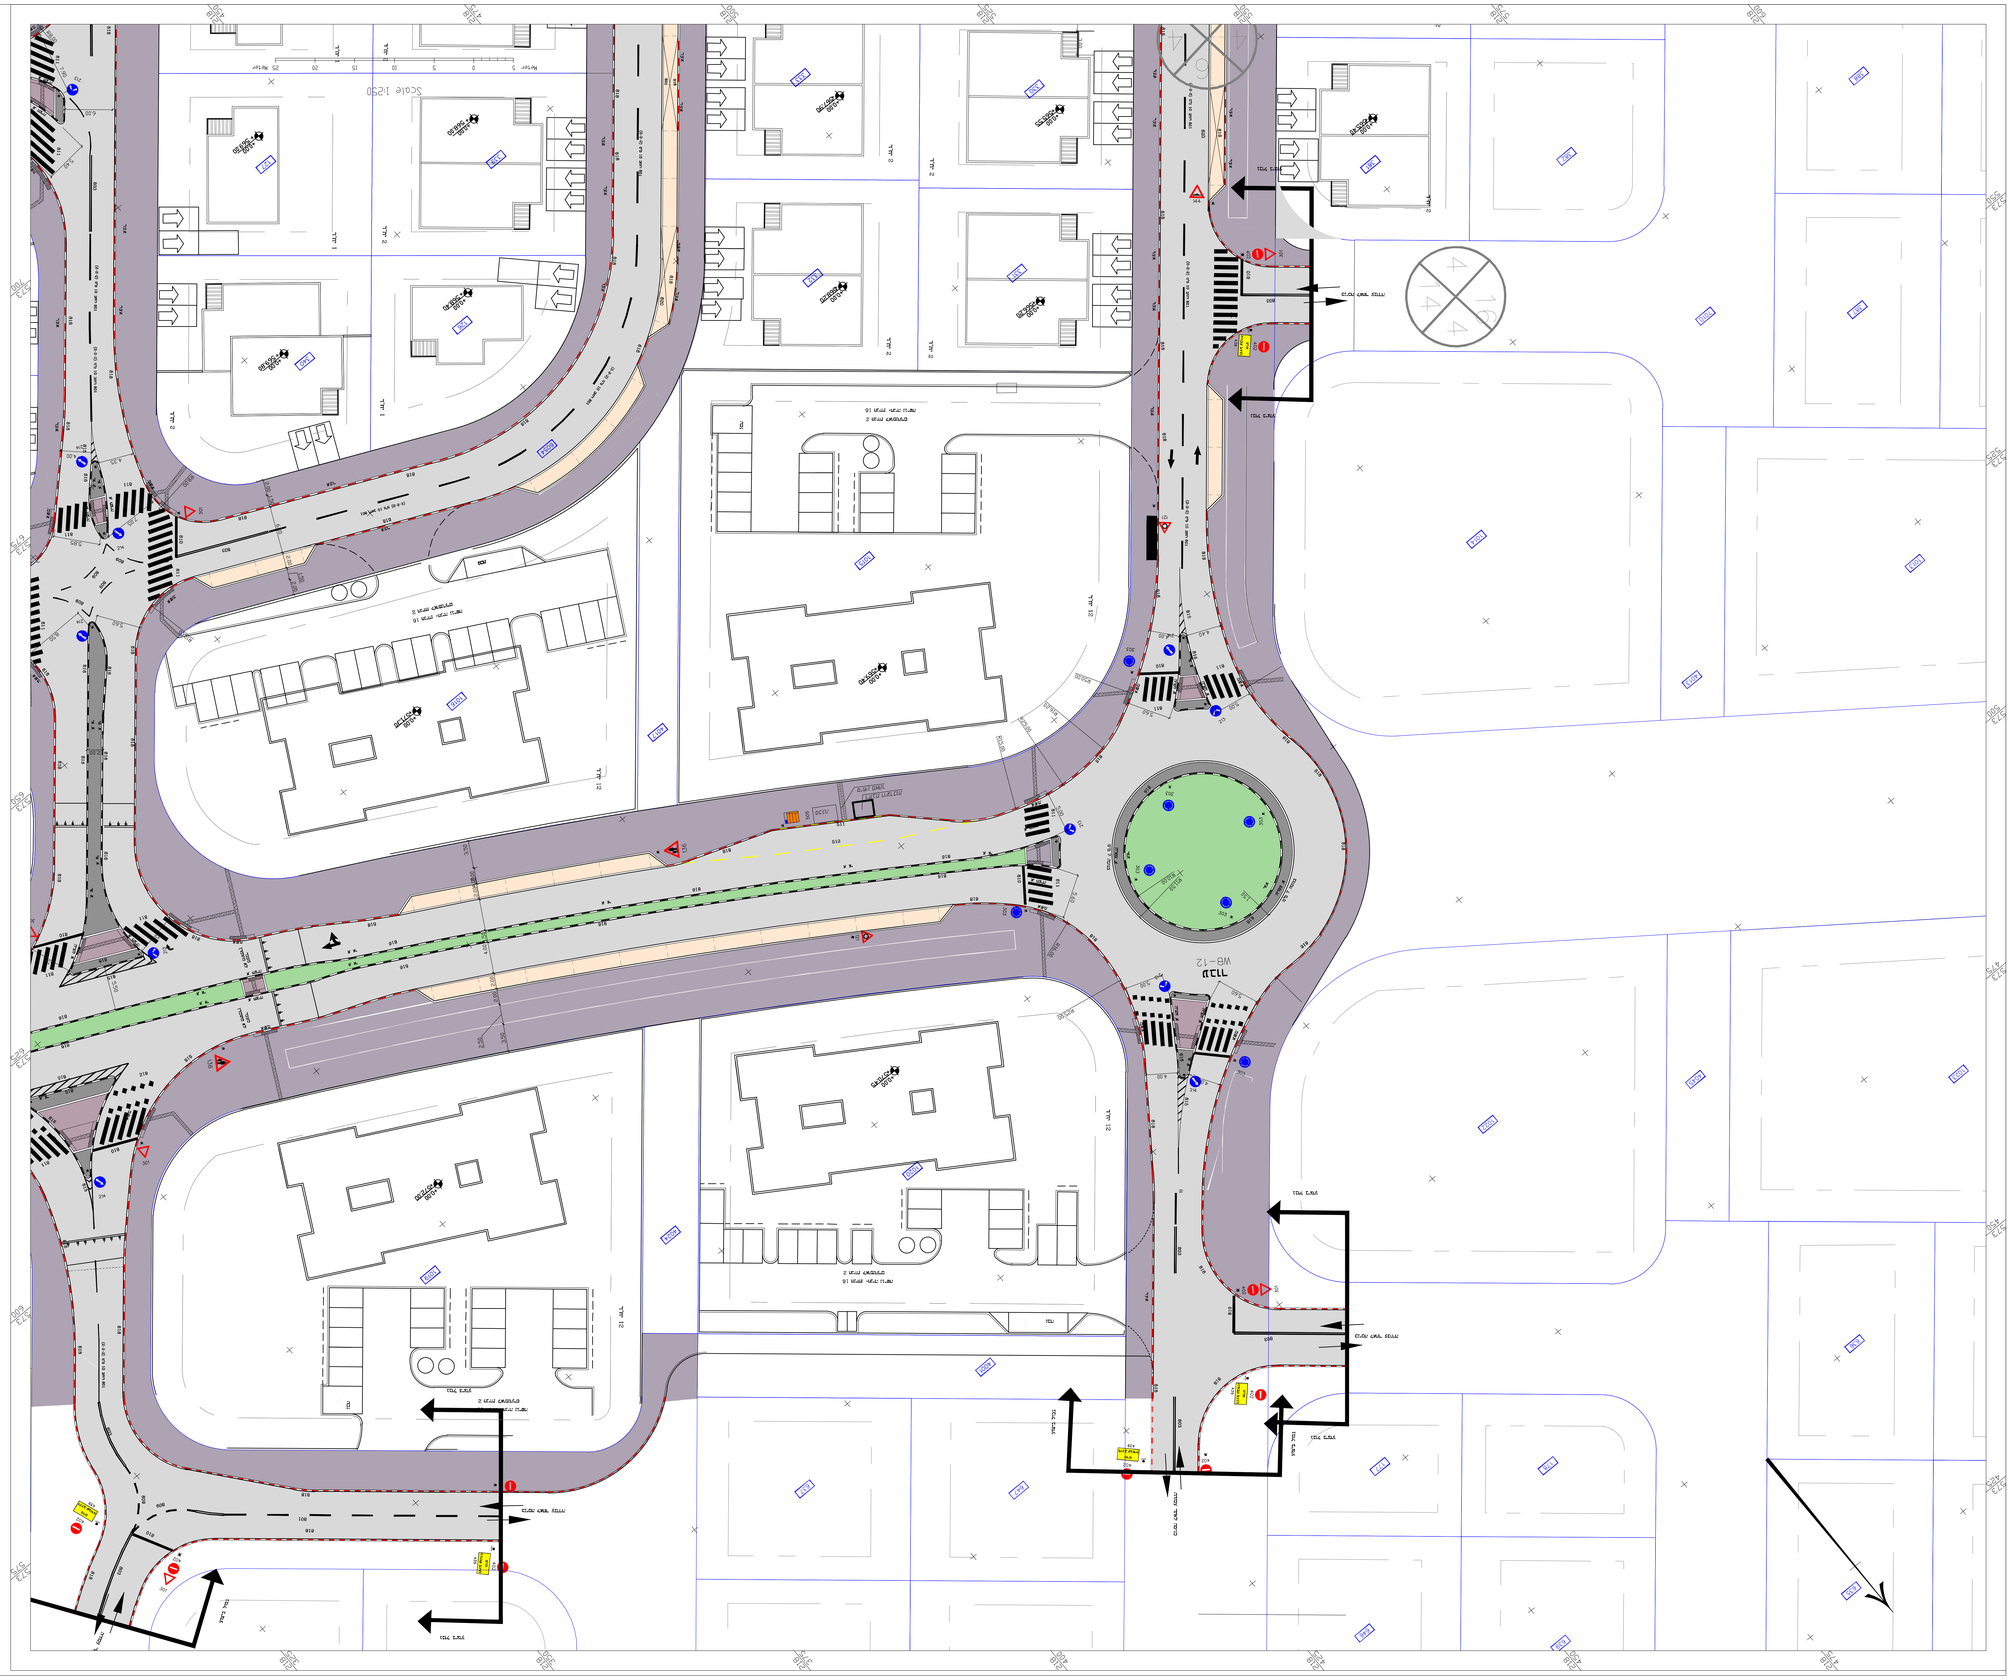
Scale 1:250
WB-12
TYP. 12
TYP. 2
TYP. 1
TYP. 18
TYP. 16
TYP. 15
TYP. 14
TYP. 13
TYP. 11
TYP. 10
TYP. 9
TYP. 8
TYP. 7
TYP. 6
TYP. 5
TYP. 4
TYP. 3
TYP. 2
TYP. 1
TYP. 12
TYP. 2
TYP. 1
TYP. 2
TYP. 1
TYP. 2
TYP. 1