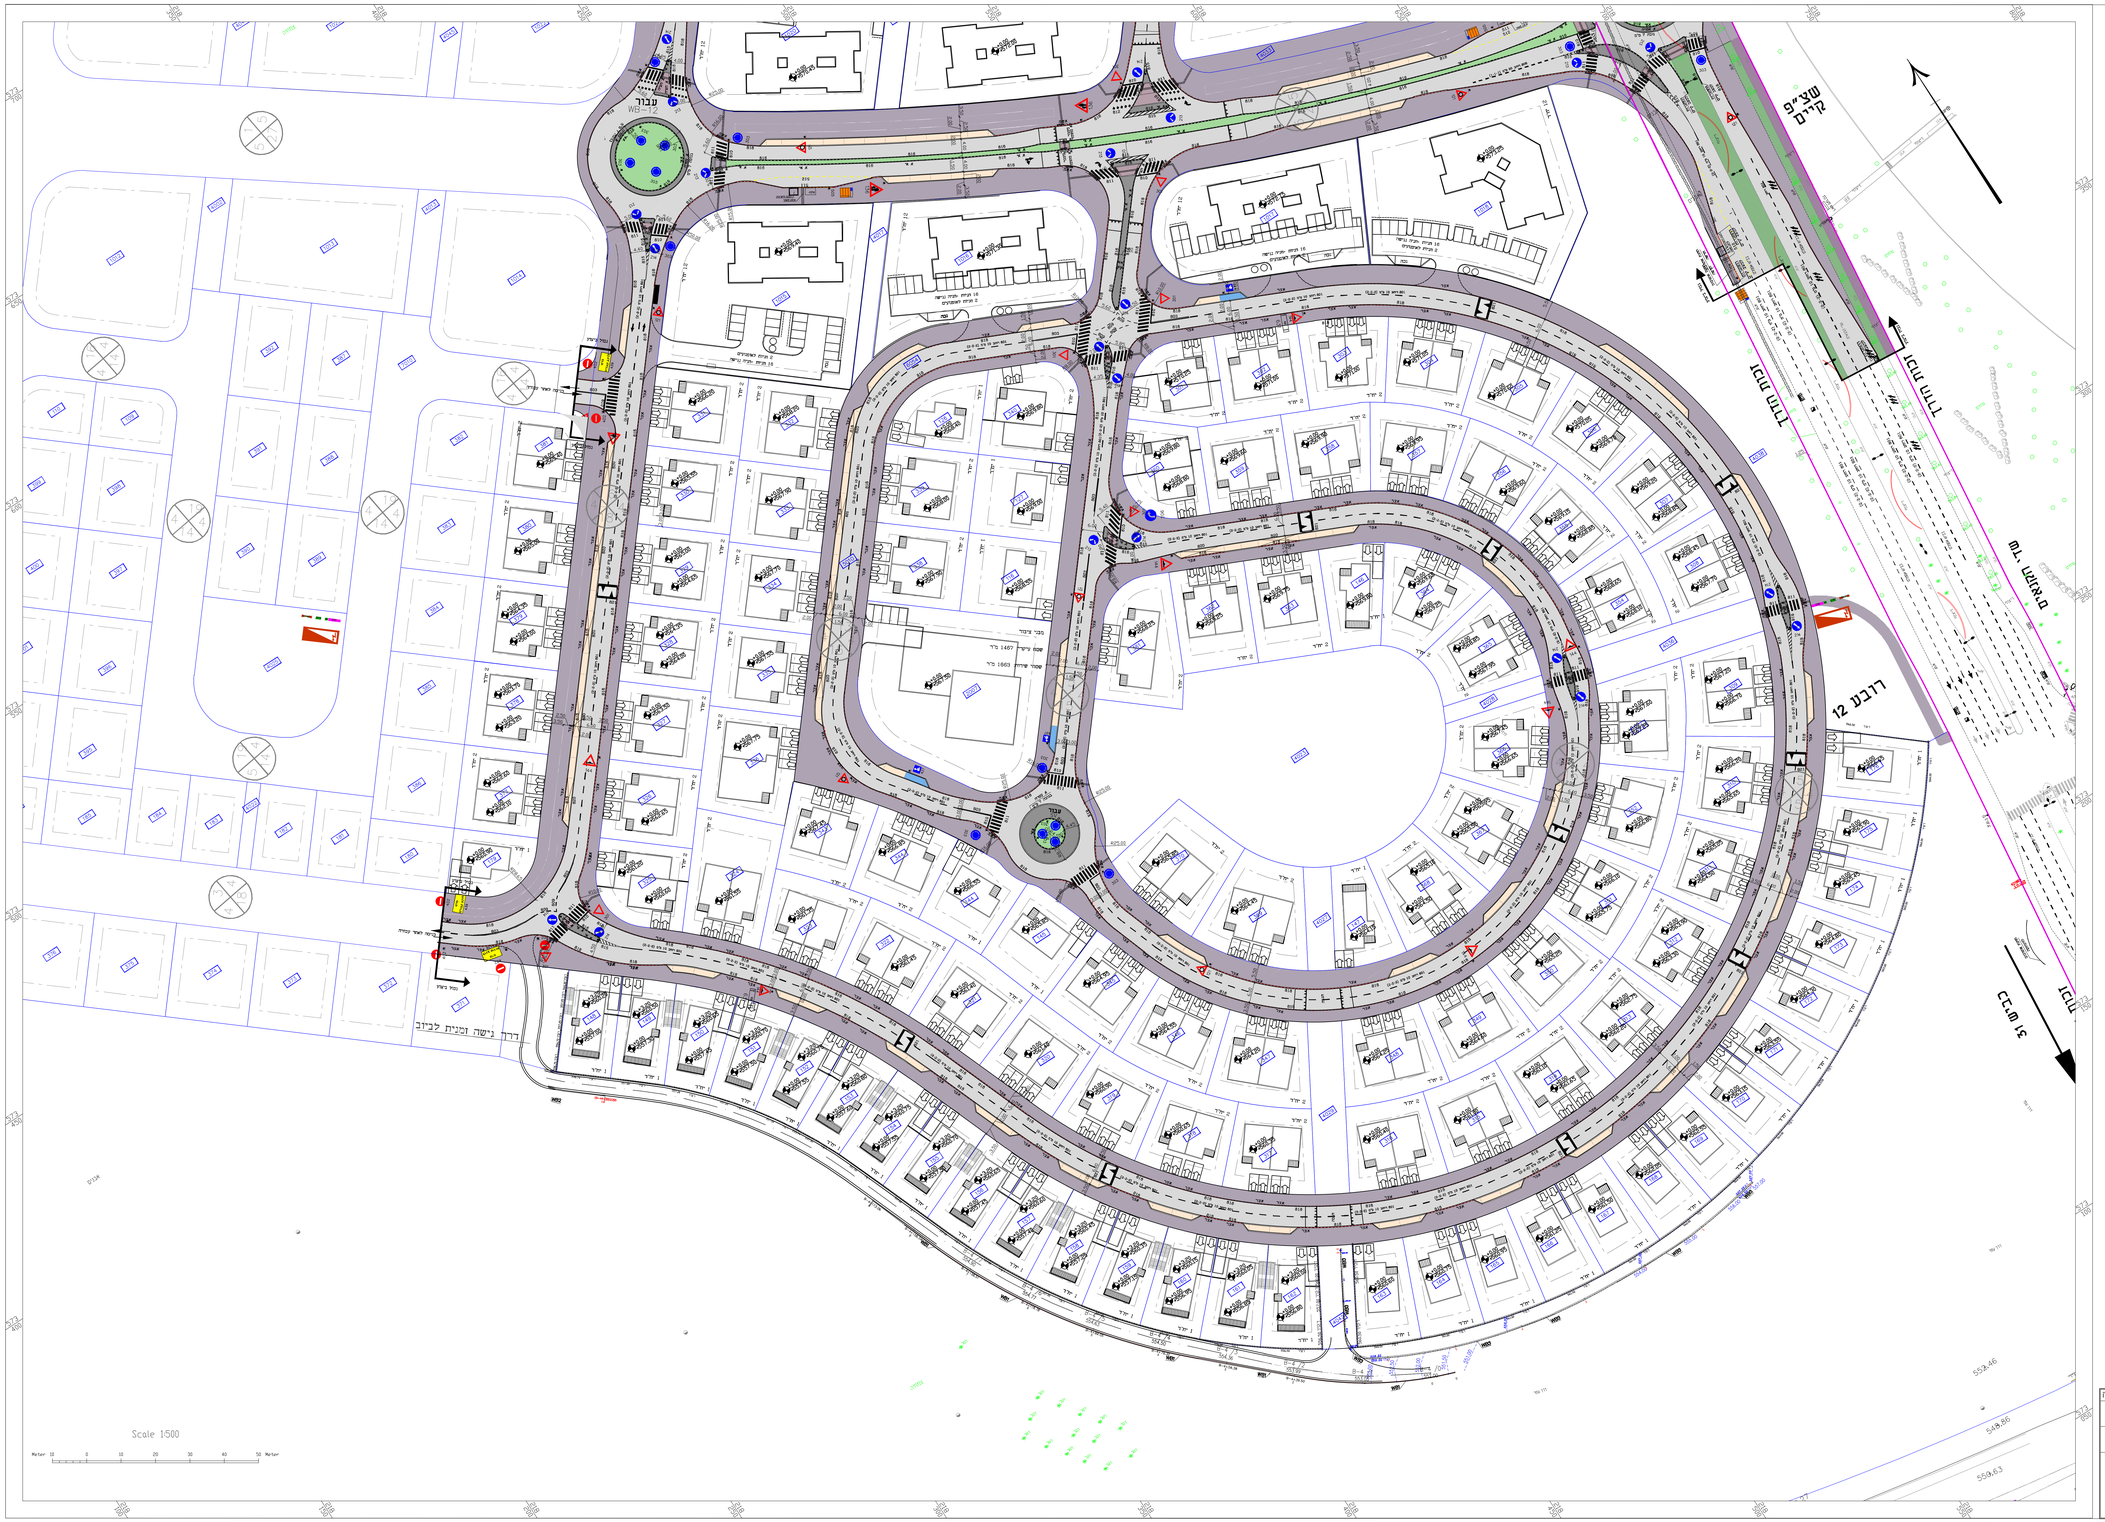

תרשים סביבה

מפתח גליונות

		10
		09
		08
		07
		06
		05
		04
		03
עיקר HATCH	24/08/2021	02
לפי נבולי עבודה		
עדכון תוכנית בהתאם להערות	13/06/2021	01
עדכון חוברת של כבישים		
הערה	תאריך	מהדורה

שינויים

פרטי הפרויקט

מזמין:	עיריית עפולה
חברה מנהלת וניהול הפרויקט:	גדיש הנדסה וניהול
אדריכל ביגוי:	Udi Carmil Architects
מתכנן ראשי:	דרך הנדסה בע"מ
שם הפרויקט:	רובע 12 ערד
גוש	38685-38715, 1002252/1
חלקות	

סטטוס הפרויקט

שלבי תכנון				
ראשוני	מוקדם	סופי	ממוזג	ביצוע
○	○	○	●	○

פרטי גליון

שם תוכנית:	תוכנית תנועה מכרז 1
מספר גליון	2714/1-1-10(1)-500-1.2
קנ"מ	1:500

מטרת התוכנית

לעיון	לאישור	לכסברו	לביצוע
○	○	●	○

פרטי המהדורה

מהדורה	תאריך	תכנון	בקרת איכות
00	20/07/20	רימה	צביקה
02	24/08/21	רימה	צביקה

מהנדס ראשי - אלכס רבין

מתכנן:

דרך הנדסה בע"מ

ניהול תכנון
תכנון תשתיות כבישים תנועה

כתובת:	רח' השומרים 100, תל אביב 52562
טלפון:	077-212-1101
פקס:	077-212-1105
אינטרנט:	www.drh-eng.com
דוא"ל:	data@drh-eng.com

תכנון זה נעשה תחת בקרה
של מערכת ניהול איכות העמדת
בדרישות תקן ISO 9001 :2015 ואשורה
עם יד מתי בחשרה מס 96940

מקרא

עמוד הדרך	
אם שפה	אש
אם שפה מוגבהת	אשמ
אם עליה היבנ	אער
עמוד תמרור	
תמרור	
פס מוביל בכיוון תנועה	פס מוביל אחורי / פס מוביל קדמי
מדרכה אספלט	
משלב הה אספלט	
אבני אספלט	
תנוה נגישה	
אי תנועה	
גינון	
כניסה לפנרשים לרכב	
גישה הר לפנרשים	
ריקוד אורנות תקשורת ומרכזיות האדרה	
תחר טרמי	

הערות

1. הנחות ופסי האטה יבוצעו לפי הוראות של מנהל הפרויקט
2. מדרכות ומפרצי תנוה יבוצעו מאספלט משלב ה
3. סימון צבע 801 ולא קנ"מ

מקום לאישורים, הערות והחתימות:

שם ארגון	תפקיד	תאריך	אחוזת ותחתימה