המבצע אחראי לבדיקת המידות ולהתאמתן למקום. על המבצע לבקר את כל המידות ועל כל טעות או אי התאמה להודיע למתכנן. אין למדוד מידות מן השירטוט. מהנדס ו/או יועץ אשר שמו רשום מעל שם האדריכל בתוכנית זו, נושא לבדו באחריות המקצועית והחוקית לתוכנית.

כל הזכויות והקניין הרוחני במסמך זה שמורות למשרד V5 אדריכלים והן רכושו הבלעדי ואין לעשות כל שימוש במסמך או בחלקים ממנו בכל דרך שהיא ובכל אמצעי שהוא, קיימים או עתידיים, ללא אישור מראש ובכתב מנציג מוסמך של המשרד.

Distribution: תפוצה:

C - תדפיס בלבד
E - עותק אלקטרוני בלבד
* - אלקטרוני + תדפיס

מהדורה	תאריך	יזם	מנהל הפרויקט	קונסטרוקציה	תברואה	חשמל	מיזוג אויר	נוף	בטיחות	עיצוב פנים	מעליות	תנועה	אקוסטיקה	כמויות	קבלן שלד	אחר
	00.00.000000															

PSN ניהול פרויקטים ואדריכלות בע"מ

BRASLAVI ARCHITECTS

Layout Updates: עדכוני גליון:

מס' עדכון	תאריך	מהות השינוי והערות
	17.8.22	לביצוע עפ"י תכנית מהנדס חשמל
	11.1.22	למכרז
	2.2.21	לביצוע עפ"י תכנית מהנדס חשמל
1	6.7.20	למכרז

Visualization: הדמייה:

Project: הפרויקט: אולם אורון

Project Number: מס' פרויקט: 521

Client: לקוח: עיריית ערד

Status: סטאטוס: לביצוע For Construction / למכרז For Tender / לעיון For Review

North: צפון:

Page Size: גודל דף: A0_L

Layout Number: מספר גליון: 521-E-01

Layout Contents: תוכן הגליון: הנחיות חשמל ומולטימדיה במה ועמדת סאונד

Layout Scale: קנה מידה: 1:50

Revision: מהדורה: 00

Approved by: אושר ע"י: Editor: העורך:

11.2.2022

V5 architects אדריכלים
Gendler / Perry / Anekstein / Canaan / Gendler / גנדלר / פרי / אנקשטיין / כנען / גנדלר
רח' קורזין 1, בית מולדבסקי, גבעתיים
1st Korazin St., Moldavsky Building, Givatayim
Tel: +972 (0)3 7237300 Fax: +972 (0)3 6188325
www.v5arch.com

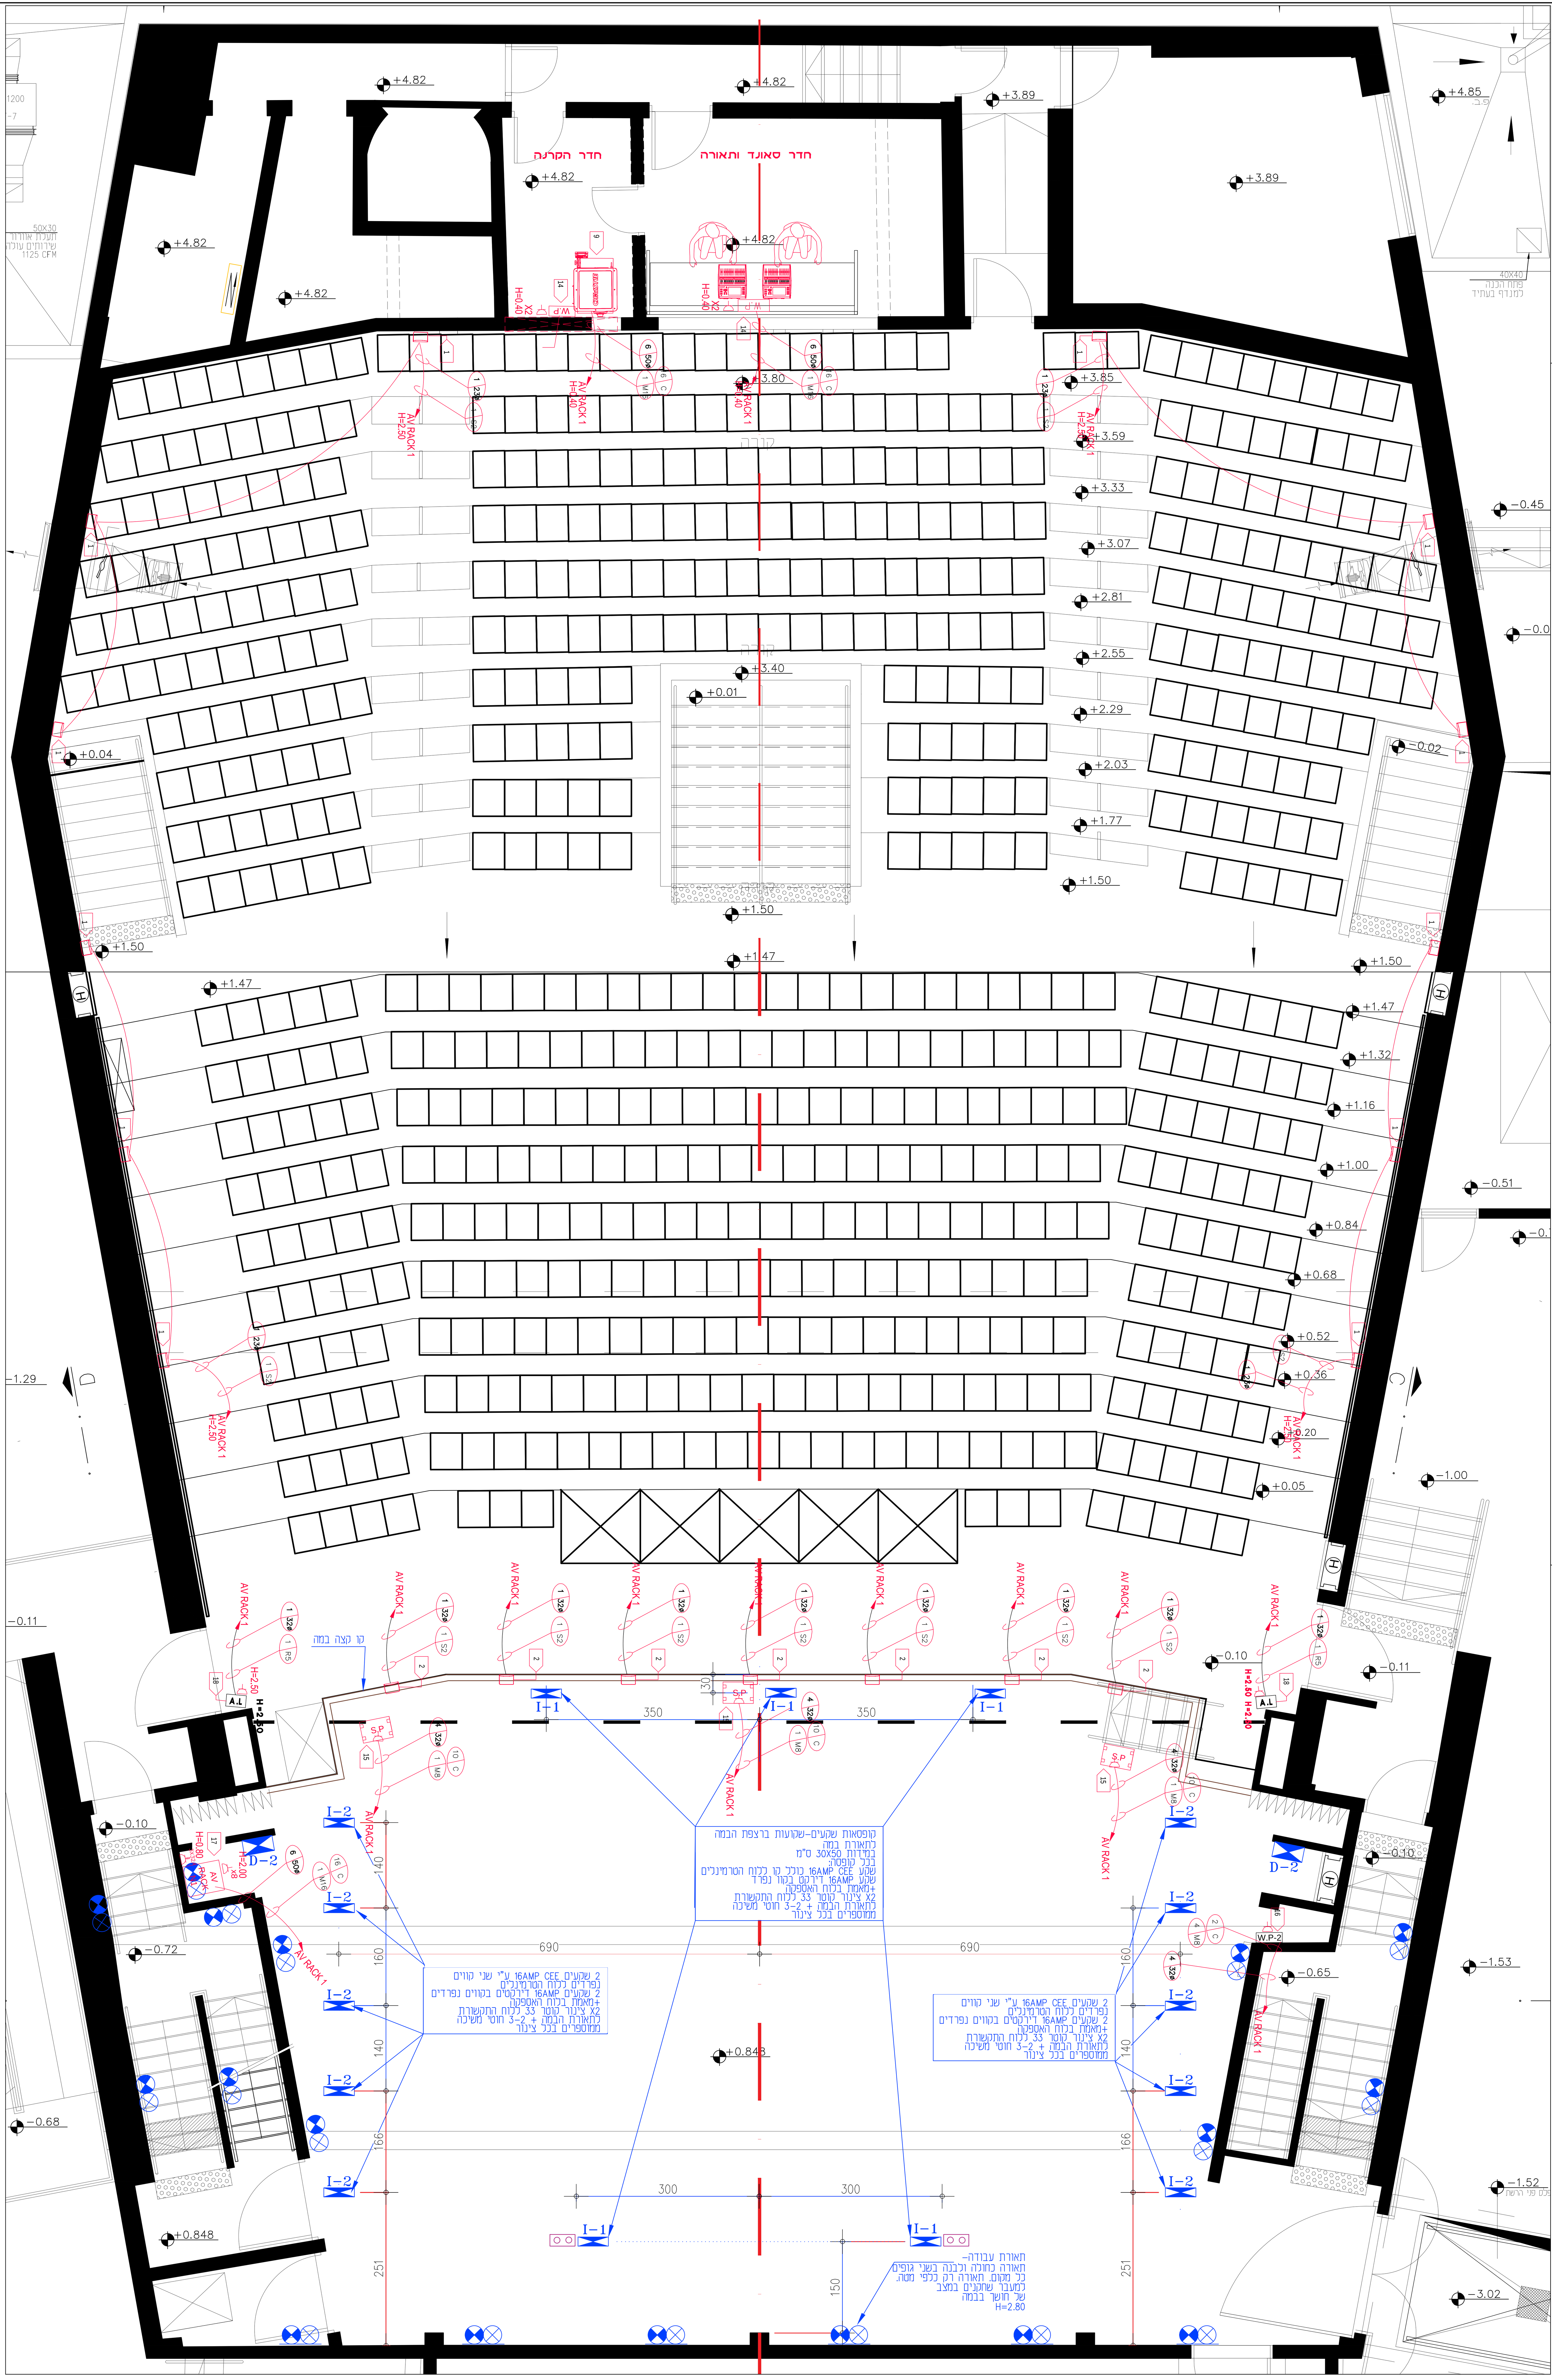

AC Requirements

סימון	תיאור
∅	צינור אל אביזר, גודל עפ"י תוכנית
	שקע חשמל A16 כולל מאמ"ת נפרד
	שקע חשמל 16A מוגן מים כולל מאמ"ת נפרד
3X16A	שקע חשמל תלת פאזי 3X16A
3X16A	שקע חשמל תלת פאזי 3X16A מוגן מים
3X32A	שקע חשמל תלת פאזי 3X32A
3X32A	שקע חשמל תלת פאזי 3X32A מוגן מים

X/X — QUANTITY, TYPE

AV CABLE SCHEDULE

WIRE SYM.	WIRE TYPE	PART #
M4	MULTI - 4CH.	
M8	MULTI - 8CH.	
M12	MULTI -12CH.	
M16	MULTI -16CH.	
X	XLR	
C	CAT-6A	
OP	OPTIC	
D	DMX	
A	AES	
S2	SPEAKER CABLE 2X2.5mm	
S4	SPEAKER CABLE 2X4mm	
R7	RG-59/u coaxial cable 75 ohm	
R5	RG-58/u coaxial cable 50 ohm	

X/X — CABLE QUANTITY, CABLE TYPE

AV PLAN SYMBOL LEGEND

1	רמקול סאונד
2	רמקול חזית במה
3	רמקול סאב ריצפה
4	סאב תלוי
5	מסך לד לתרגום
6	אשכול רמקולים ימין/שמאל
7	אשכול רמקולים סנטר
8	מסך הקרנה חשמלי נגלל
9	מקרן קולנוע
10	רמקול לשמיעת הצגה
11	מסך LCD 46" מעגל סגור
12	רמקול תקרתי מעגל כמצויין בתוכנית
13	פנל חיווי קירי
14	פנל קיר
15	קופסה שקועה בריצפת במה (עץ)
16	פנל מולטימדיה קירי
17	AV RACK
18	מקרן כבדי שמע אינפרא רד